
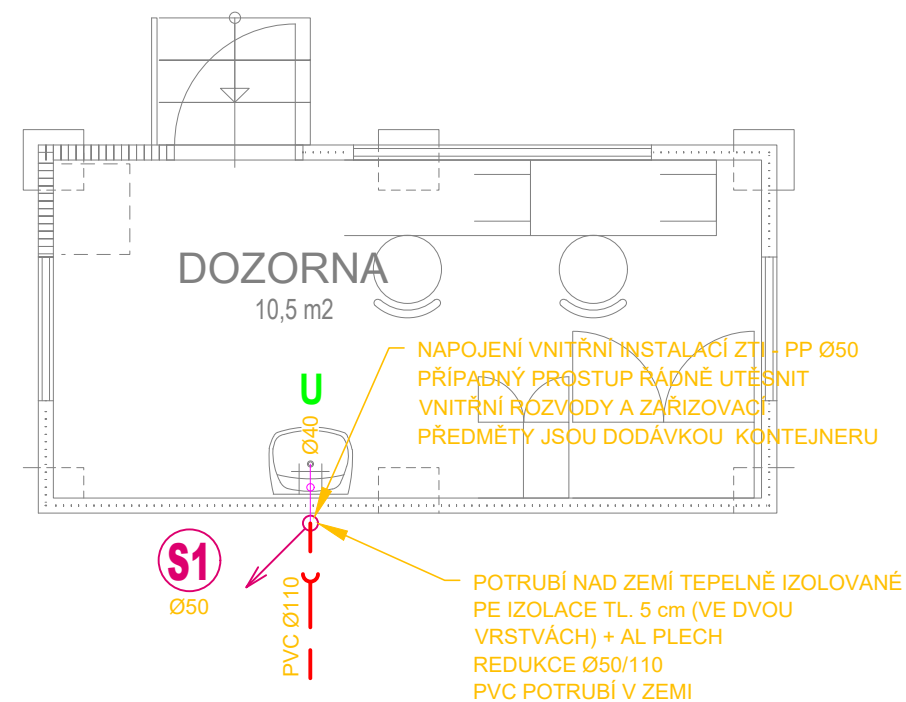


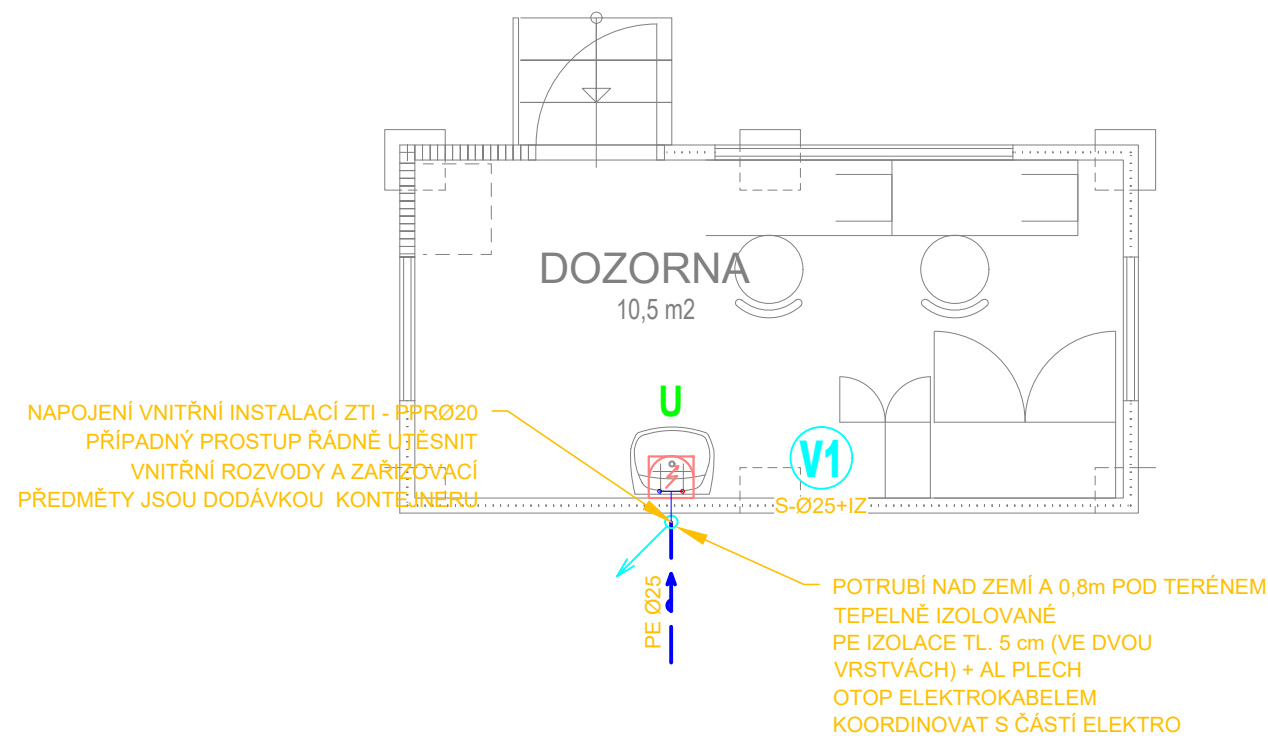

GENERÁLNÍ PROJEKTANT:		SCHVÁLIL	ZAK. ČÍSLO UNIVERSE I	SLOŽKA
		ČERNÝ	26007	D.1.2.2

Vypracoval : Ing.Jan Vosáhlo		Č.PARÉ:	PipeTech Project s.r.o.  Býšť 313 532 22 Býšť IČ: 026 30 958 DIČ.:CZ02630958	
Zodp.projektant : Ing.Jan Vosáhlo				
Investor : SYNTHESIA NITROCELLULOSE, a.s.				
Adresa : Semtín 103, 530 02 Pardubice				
Umístění stavby : k.ú. Semtín, p.č. 253/31				
Akce : INSTALACE DOZORNY NA OBJEKTU F3			Stupeň :	DPS
Část : D.1.2.2 TPS - Zdravotně technické instalace			Datum :	09/2026
Obsah : PŮDORYS ZTI			Zak.číslo :	PTP1192026
			Formát :	2xA4
			Měřítko : 1:50	Příloha : D.1.2.2.3