


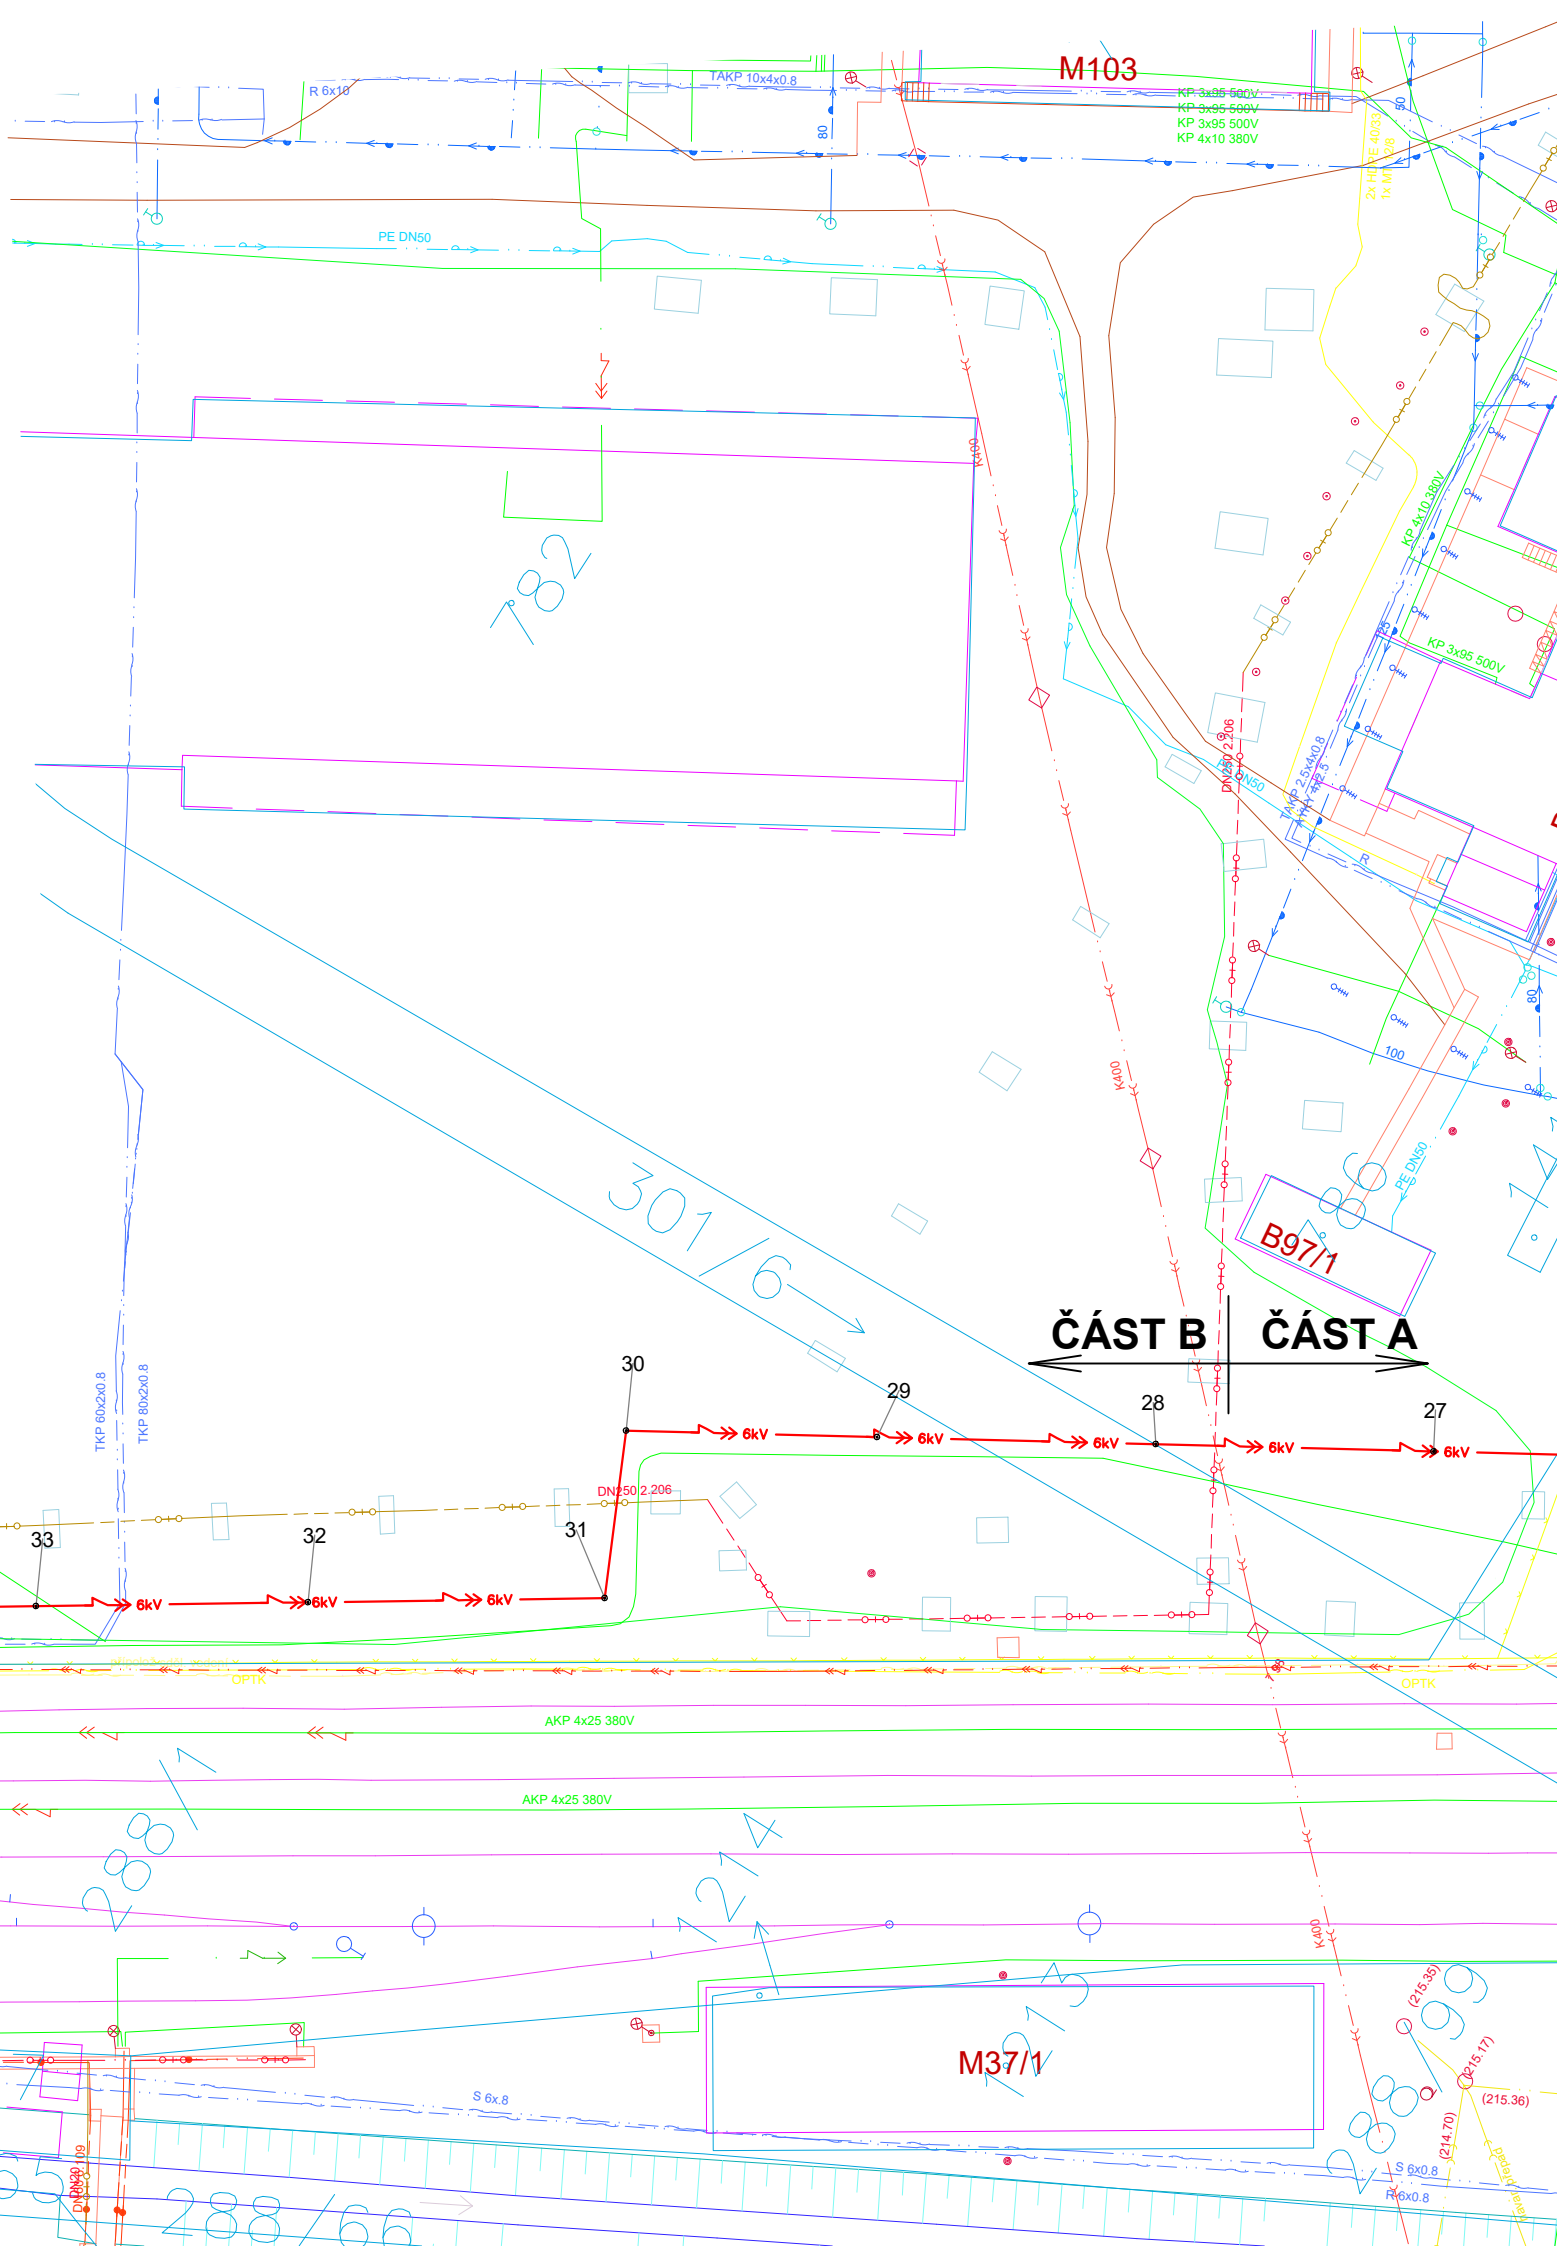

Bod	X	Y	Poznámka
1	-650901.85	-1057387.92	
2	-650903.89	-1057383.54	
3	-650922.19	-1057392.73	
4	-650936.67	-1057394.52	
5	-650951.16	-1057396.31	
6	-650963.38	-1057402.06	
7	-650975.6	-1057407.82	
8	-650981.45	-1057408.65	
9	-651002.02	-1057419	
10	-651022.59	-1057429.35	
11	-651028.24	-1057430.62	
12	-651036.43	-1057434.74	
13	-651043.82	-1057442.57	
14	-651059.28	-1057454.69	

15	-651093.9	-1057449.15	
16	-651102.02	-1057466.64	
17	-651110.16	-1057484.16	
18	-651118.45	-1057502	
19	-651125.82	-1057517.88	
20	-651132.91	-1057533.13	
21	-651158.08	-1057537.14	
22	-651183.26	-1057541.15	
23	-651202.45	-1057530.01	
24	-651222.11	-1057518.6	
25	-651241.64	-1057507.27	
26	-651259.8	-1057496.73	
27	-651269.4	-1057480.6	
28	-651278.8	-1057464.8	
29	-651288.23	-1057448.96	
30	-651296.72	-1057434.7	

31	-651306.84	-1057439.4	
32	-651317.54	-1057422.95	
33	-651327.36	-1057407.86	
34	-651337.76	-1057391.92	
35	-651348.45	-1057375.61	
36	-651358.57	-1057360.16	
37	-651368.92	-1057344.36	
38	-651379.57	-1057328.12	
39	-651384.5	-1057320.84	
40	-651395.82	-1057304.14	
41	-651403.3	-1057303.6	
42	-651413	-1057288.21	
43	-651423.54	-1057271.5	
44	-651413.92	-1057265.43	
45	-651431.36	-1057259.09	
46	-651423.14	-1057253.78	


$$\pm 0,000 = 219,40 \text{ m n. m. BpV}$$

K PŘÍPOMÍNKÁM		Bc. Radim Pala	Bc. Radim Pala	Bc. Radim Pala	09/2025	A0
POPIS / DESCRIPTION:		ZPRACOVAL/PREPARED BY:	KONTOLOVAL / CHECKED BY:	SCHVÁLIL/APPROVED BY:	DATUM/DATE:	REV.
PROJEKTANT/DESIGNER:			INVESTOR/OWNER:			
<div><div></div><div><div>KOVOPROJEKTA</div><div>ENGINEERS &amp; CONTRACTORS</div></div></div>			<div><div></div><div><div>Synthesia</div><div>Chemistry for the future</div></div></div>			
INVESTOR/OWNER:		JEDNOTKA/UNIT:			POŘ.Č./SER. No:	
Synthesia, a.s.		IO 01 Trasa silnoproud			A4:	
					4	
OBCHODNÍ PŘÍPAD-STAVBA/JOB:		NÁZEV VÝKRESU/DOCUMENT NAME:			VÝTISK Č./COPY No:	
Navýšení výkonu trafostanice M 109		VYTYČOVACÍ VÝKTES - ČÁST B				
PROJEKTOVÁ DOKUMENTACE/DOCUMENTATION STAGE:		MĚŘÍTKO / SCALE:	KÓDOVÉ ZNAČENÍ VÝKRESU/DOCUMENT No:			REV.
PRO PROVÁDĚNÍ STAVBY		1:500	7649 I01 5 07 2 06			B0
TENTO DOKUMENT MÁ POVAHU OBCHODNÍHO TAJEMSTVÍ / THIS DOCUMENT IS TREATED AS TRADE SECRET.						