


PŮDORYS ZÁKLADŮ

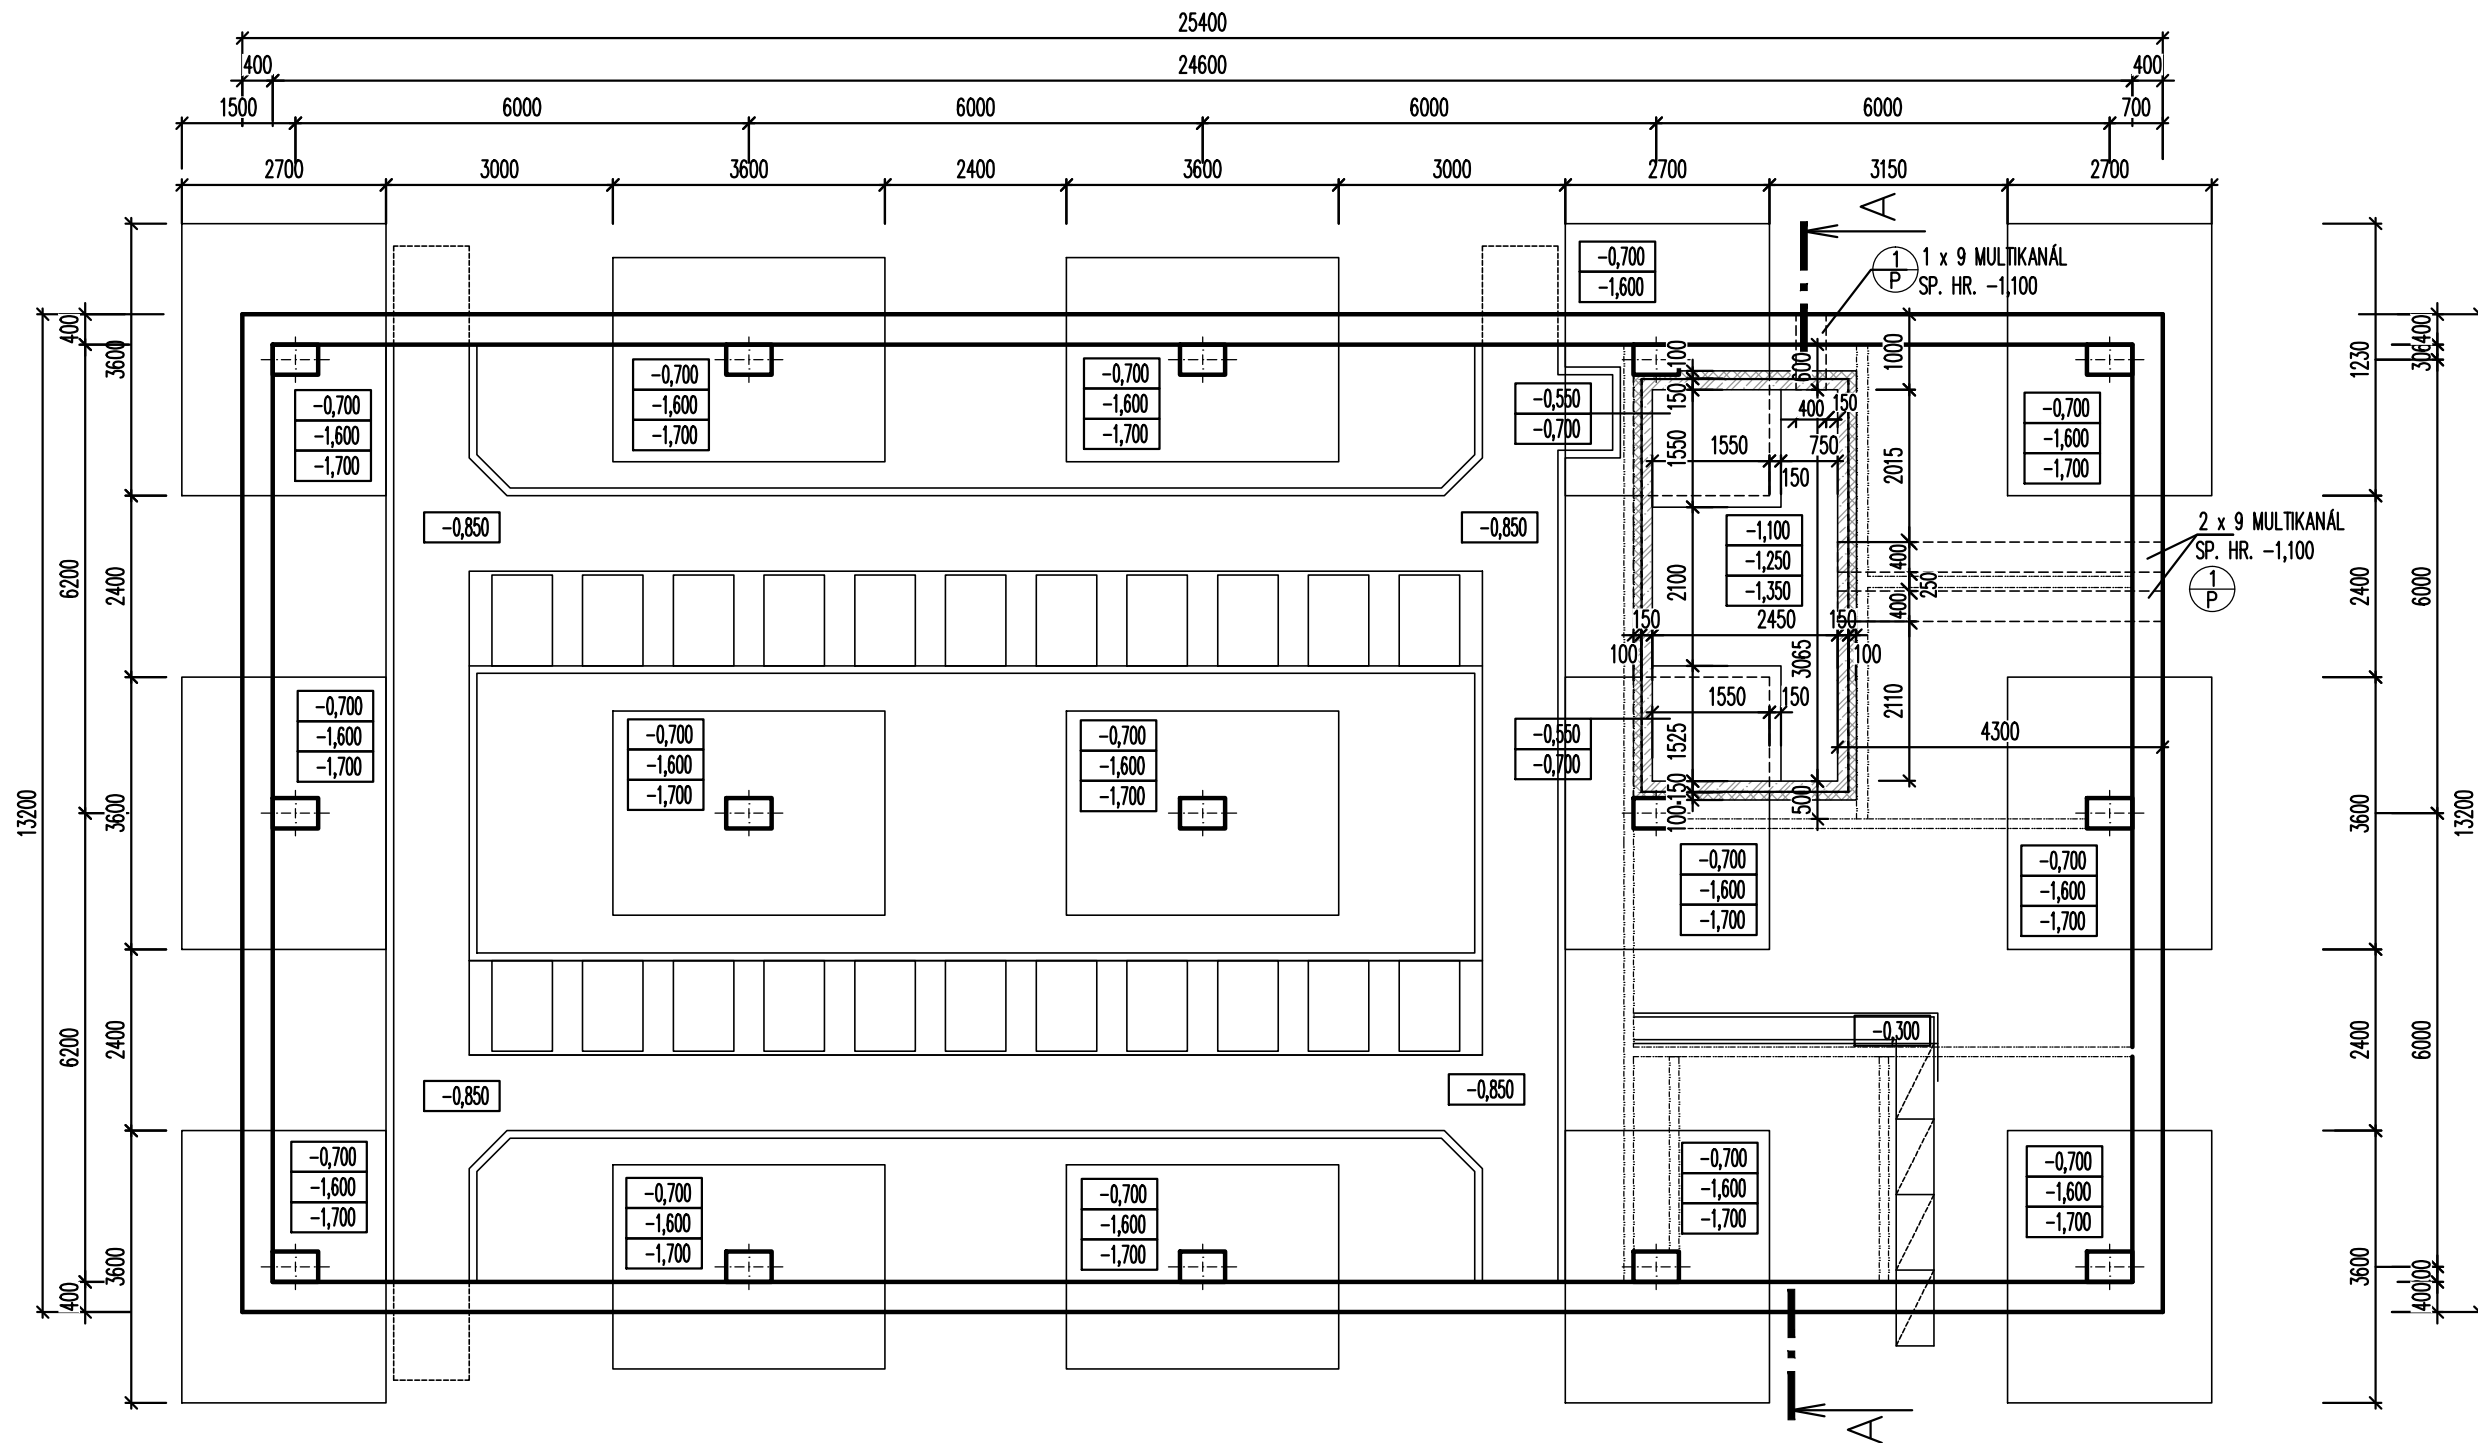

POZNÁMKA


- PODKLADNÍ BETON BUDE PROVEDEN Z PROSTÉHO BETONU C12/15 TL100 MM
- POD ZÁKLADOVÉ KONSTRUKCE VLOŽIT ZEMNÍČÍ PÁSKY
- MULTIKANÁLY OSAZENÉ DO BET. STĚNY SUTERÉNU BUDOU ZATĚSNĚNY VODOTĚSNÝM SYSTÉMEM A PŘETAŽENY ASFALTOVÝM PÁSEM

X,XXX	HORNÍ HRANA ŽELEZOBETONOVÉ KONSTRUKCE
X,XXX	SPODNÍ HRANA ŽELEZOBETONOVÉ KONSTRUKCE
X,XXX	SPODNÍ HRANA PODKLADNÍHO BETONU

LEGENDA MATERIÁLŮ

	STÁVAJÍCÍ KONSTRUKCE
	ZDIVO Z KERAMICKÝCH TVÁRNIC TL. 400MM, P10 NA M10 NAPŘ. POROTHERM 40 K
	CIHELNÉ TVAROVKY TL. 150MM NA M10,0
	ŽELEZOBETONOVÉ KONSTRUKCE BETON C30/37-XC1 VÝZTUŽ B500B, KARI SÍŤ
	PODKLADNÍ BETON C12/15

ORIENTAČNÍ SCHÉMA

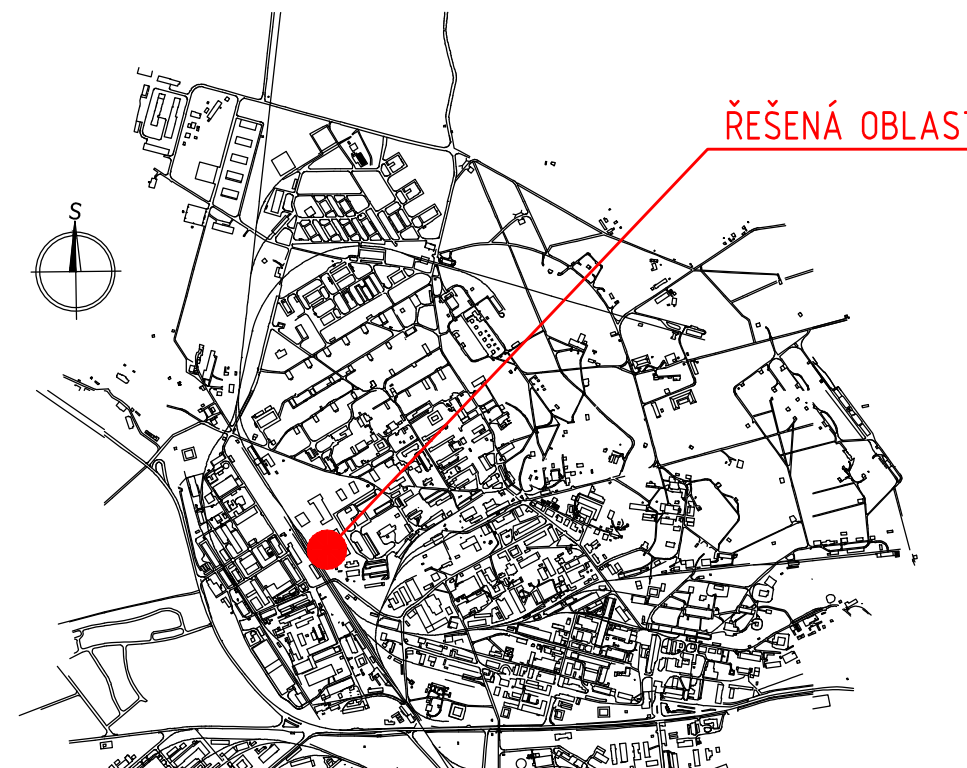

SOUŘADNICOVÝ SYSTÉM JTSK  
VÝŠKOVÝ SYSTÉM BpV  
±0,000 = 219,40

					1
		Alena Mrázková	Ing. Bořek Richter	Ing. Radek Jelinek	09/2025 00
POPIS / DESCRIPTION:		ZPRACOVAL/PREPARED BY:	KONTROLOVAL / CHECKED BY:	SCHVÁLIL/APPROVED BY:	DATUM/DATE: REV.
<div><div><div><div></div><div></div></div><div><div></div><div></div></div></div><div><div></div><div></div></div><div><div></div><div></div></div></div> <div><div><div></div><div></div></div><div><div></div><div></div></div></div> <div><div></div><div></div></div> <div><div></div><div></div></div> 