




POHLED SEVEROVÝCHODNÍ

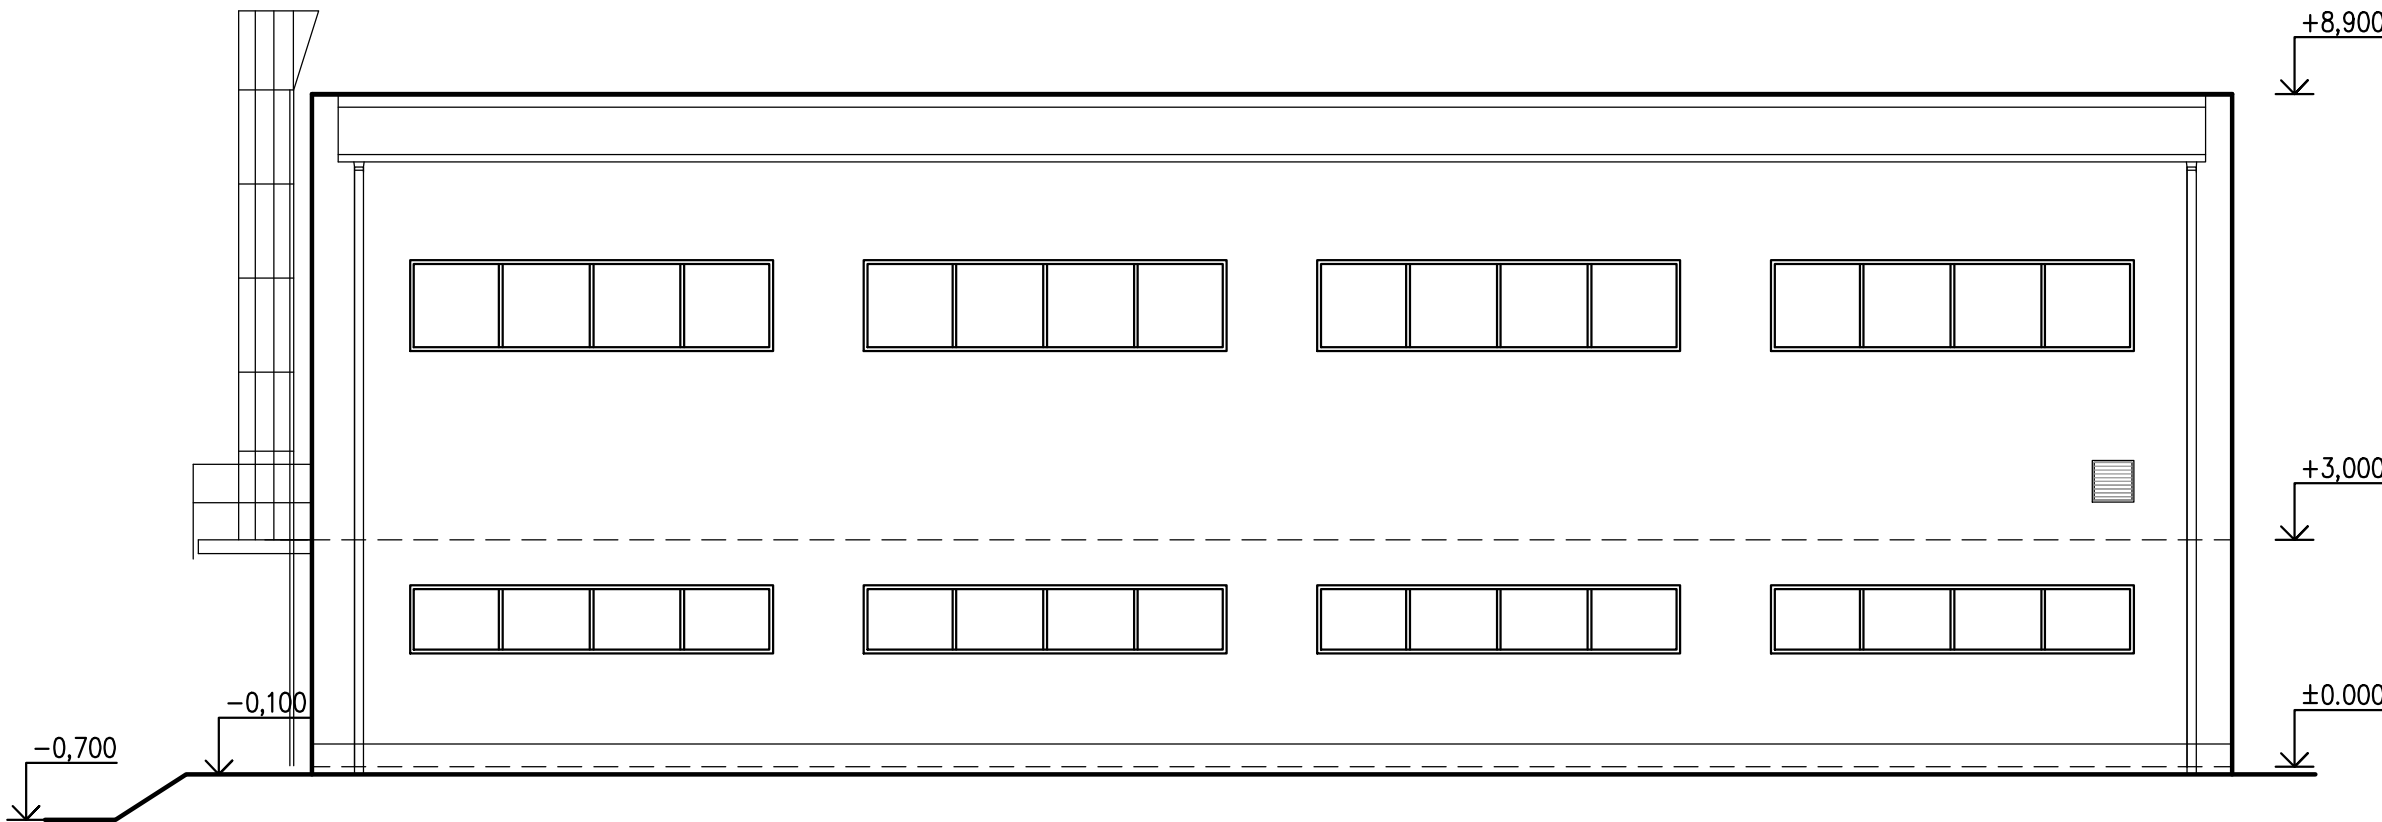

POHLED JIHOVÝCHODNÍ

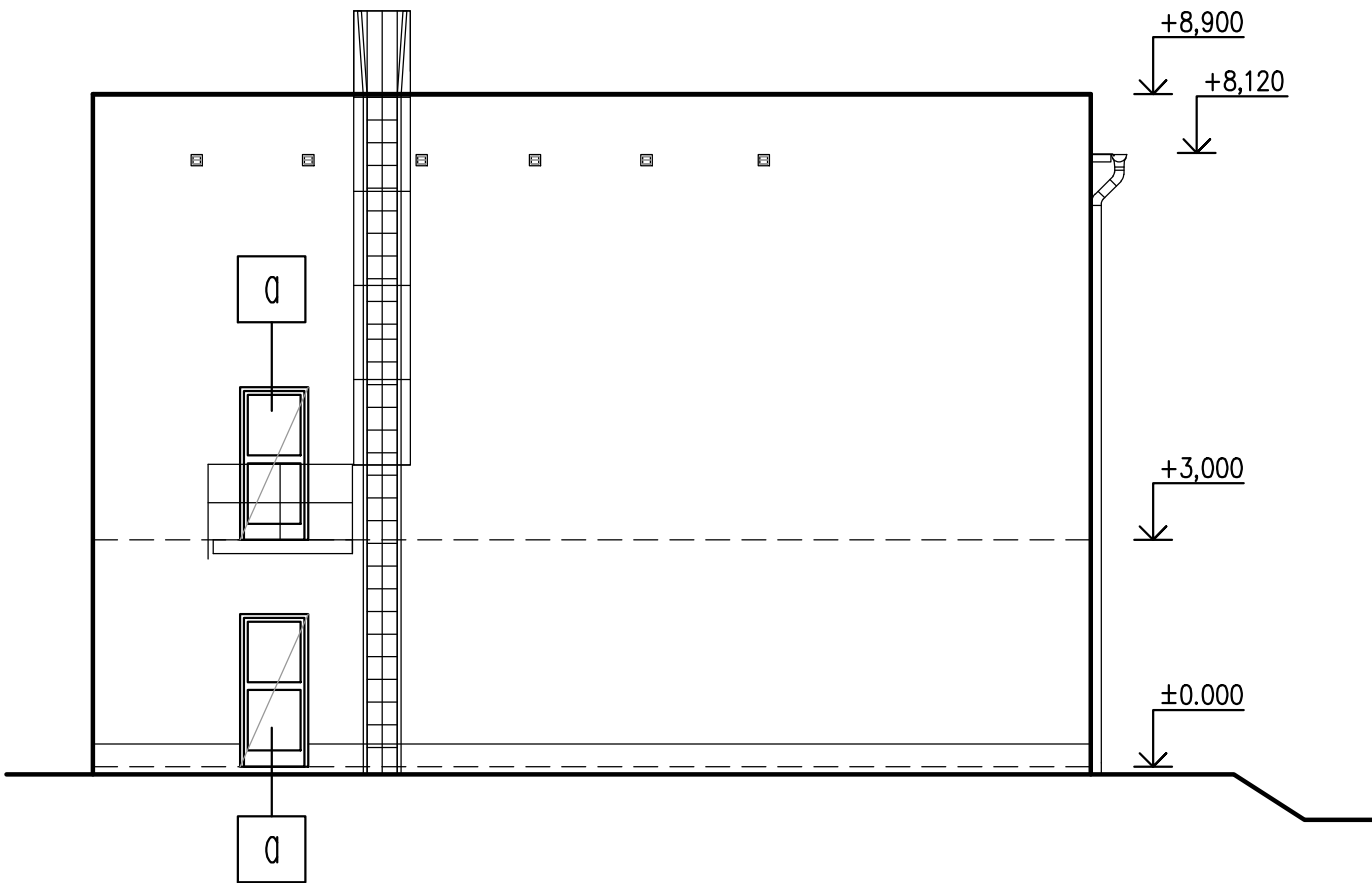

SCHEMATICKÝ ŘEZ A – A

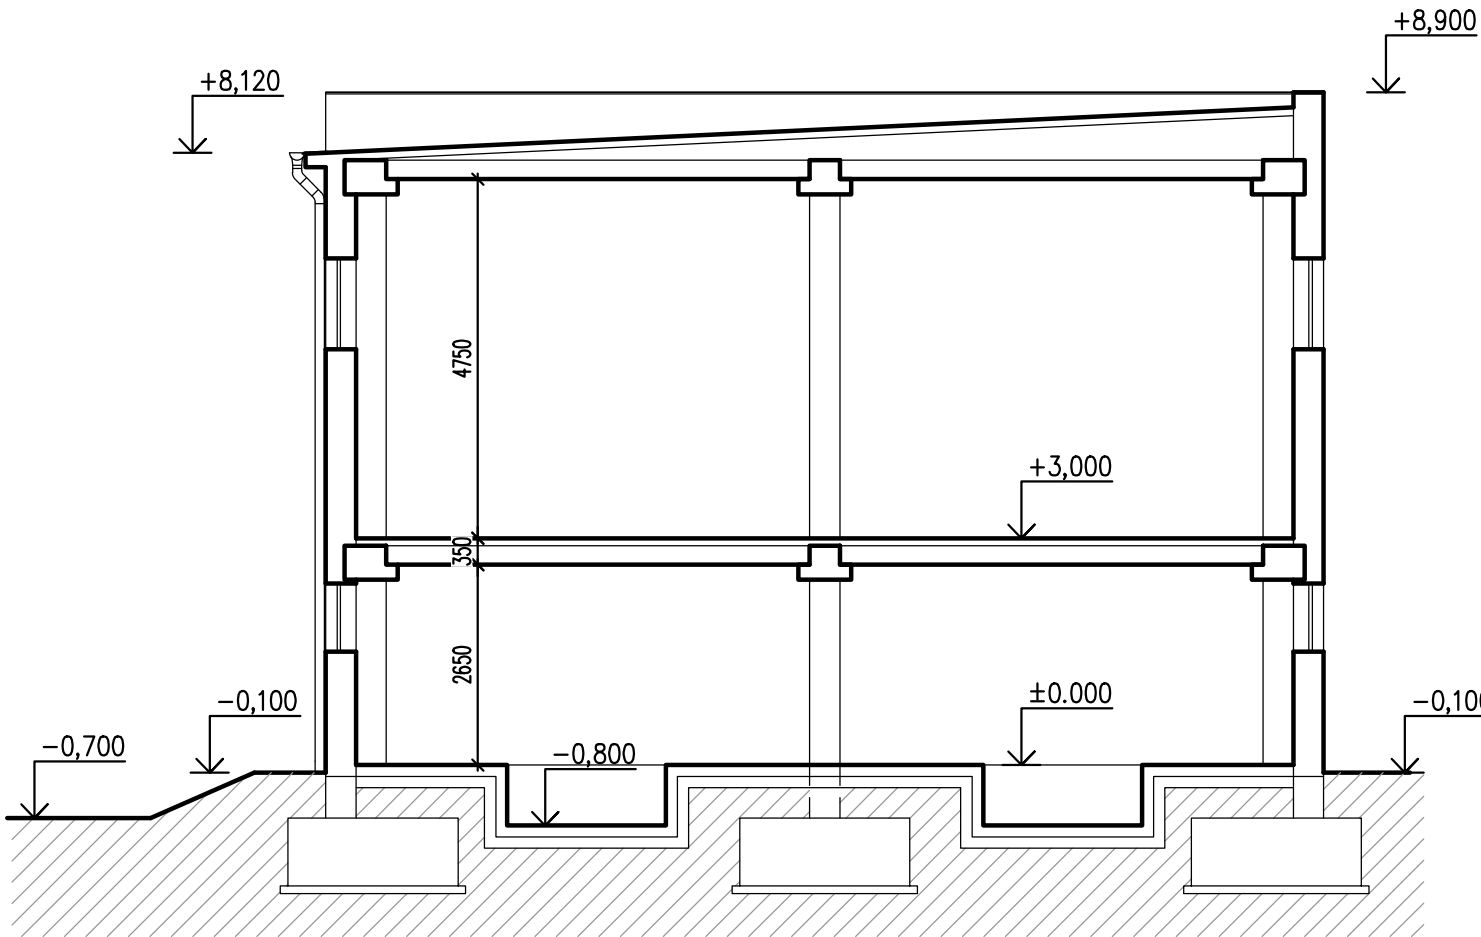


LEGENDA MATERIÁLŮ

- STÁVAJÍCÍ KONSTRUKCE
- BOURANÉ KONSTRUKCE


POZNÁMKA:

- a - VYBOURÁNÍ OKEN A DVEŘÍ VČETNĚ PARAPETŮ A ZÁRUBNÍ
- b - VYBOURÁNÍ CIHELNÉ STĚNY

POHLED JIHOZÁPADNÍ

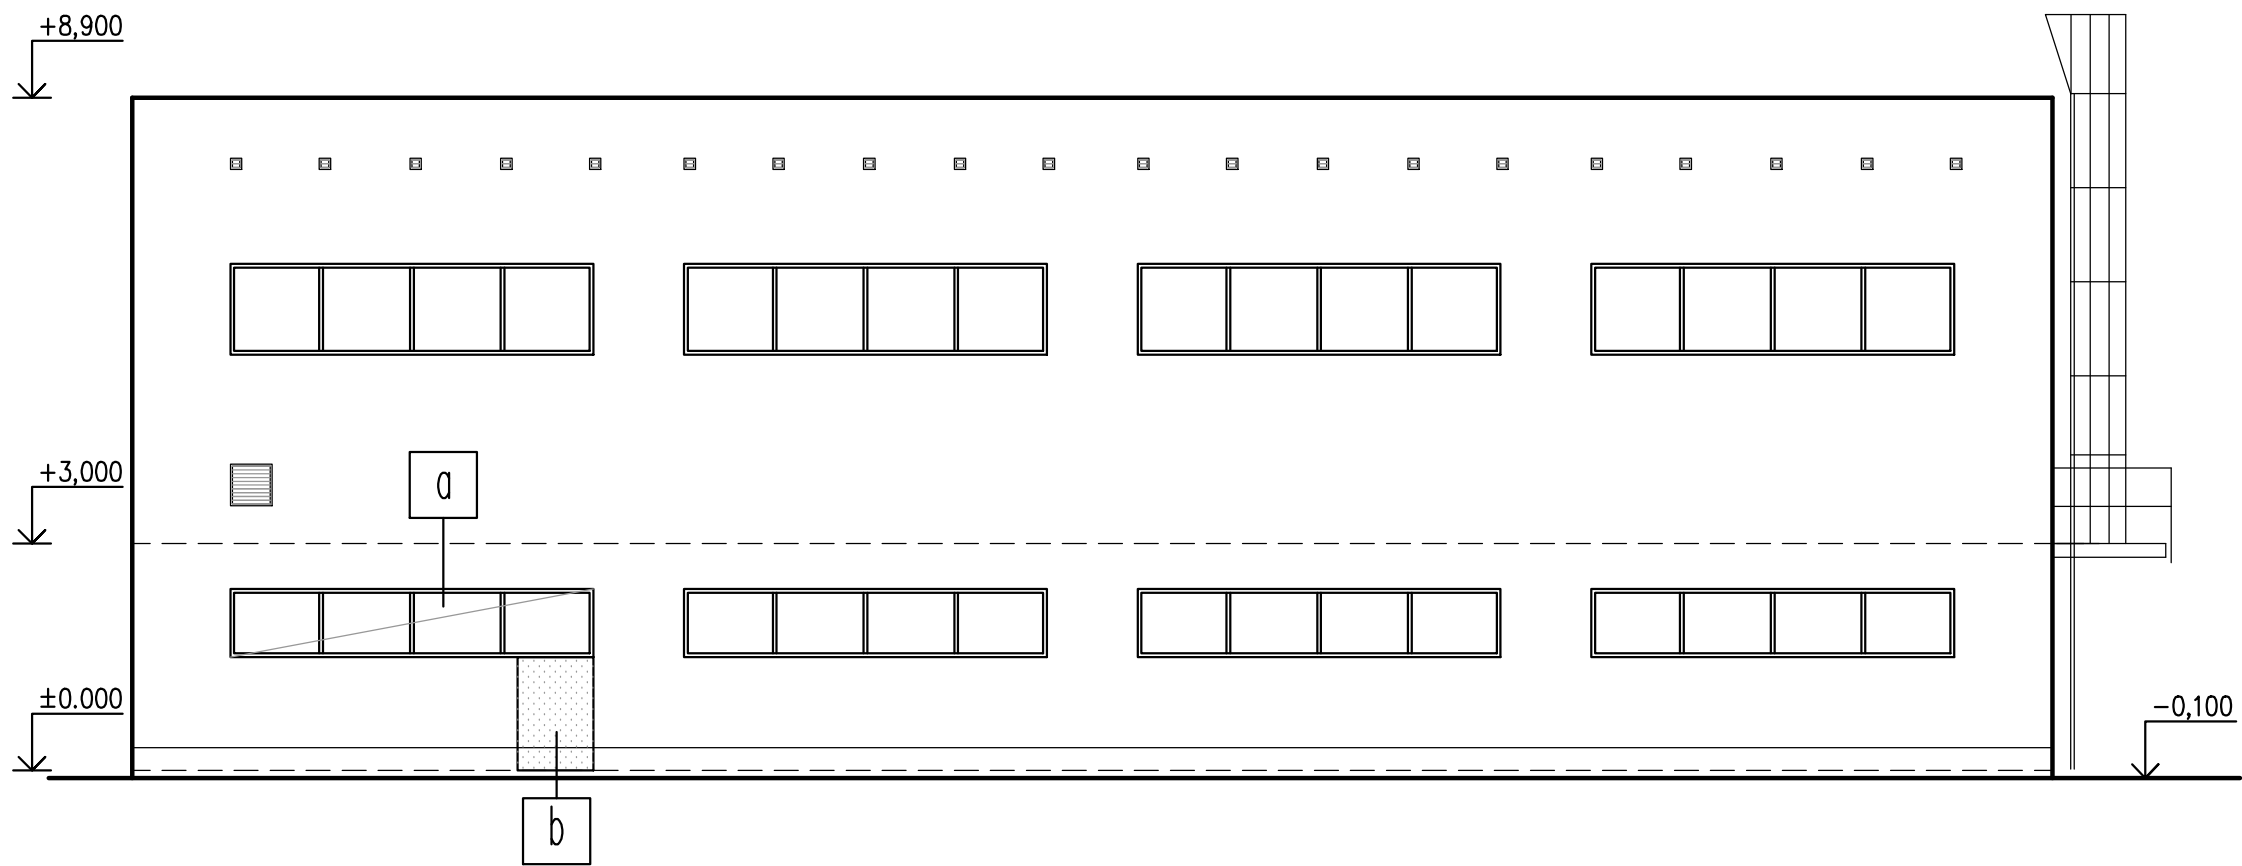

POHLED SEVEROZÁPADNÍ

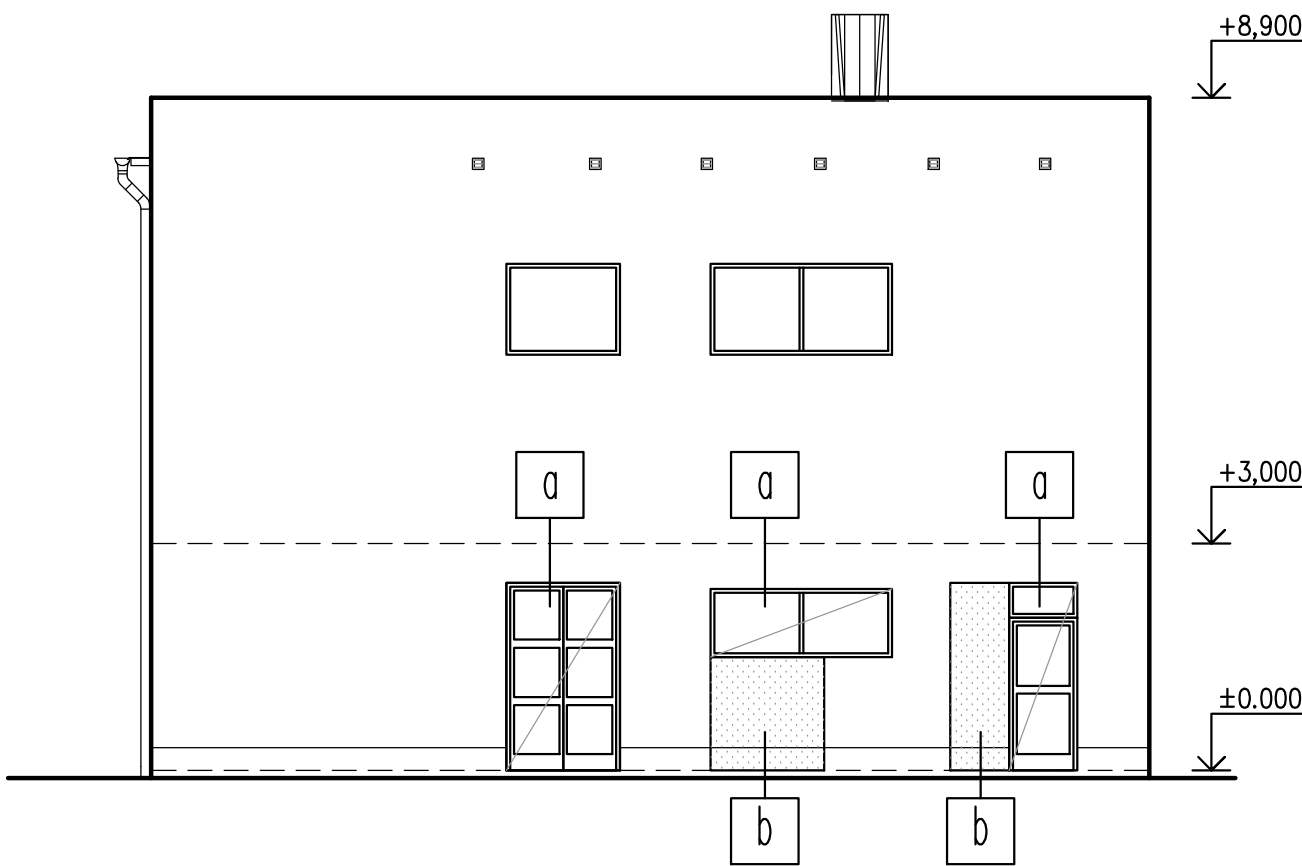

SOUŘADNICOVÝ SYSTÉM JTSK  
VÝŠKOVÝ SYSTÉM BpV  
±0,000 = 219,40

--	--	