



SCHEMATICKÝ ŘEZ A – A

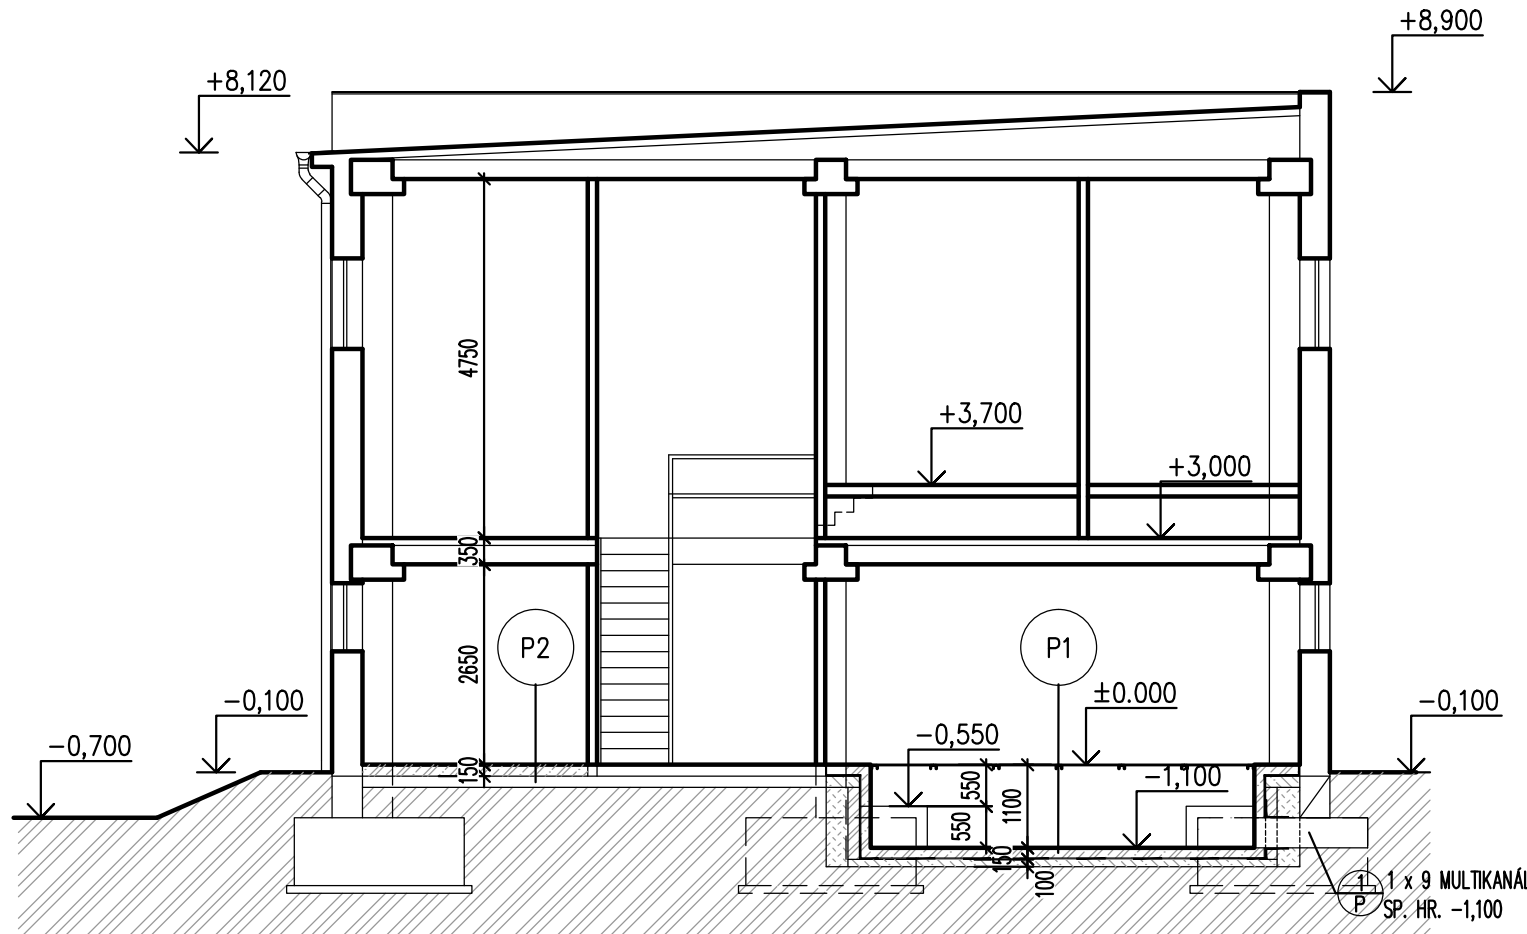

SCHEMATICKÝ ŘEZ PŘES PATKY

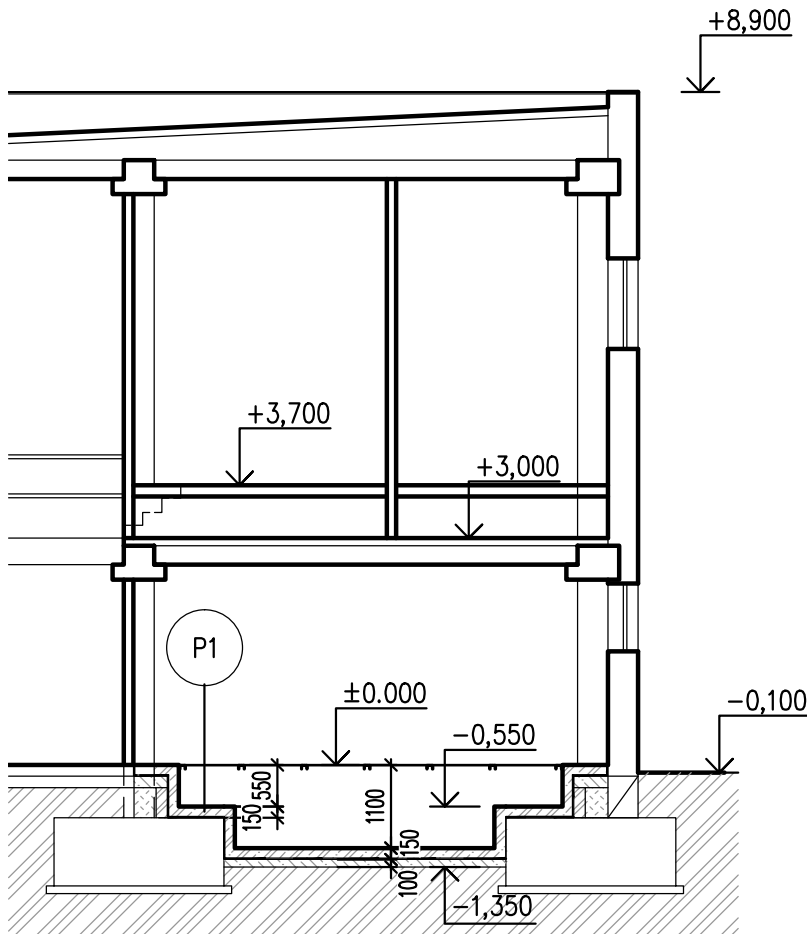


SKLADBY:

- P1
- OCELOVÁ ZDOJENÁ PODLAHA (NÁŠLAPNÁ VRSTVA SLZIČKOVÝ PLECH + PVC KOBEREČ
 - 150MM ŽELEZOBETONOVÁ DESKA KONSTRUKČNĚ VYZTUŽENÁ
 - SBS MODIFIKOVANÝ ASFALTOVÝ PÁS VYZTUŽENÝ TKANINOU
 - PENETRAČNÍ ASFALTOVÁ EMULZE
 - 100MM PODKLADNÍ BETON
- P2
- BEZPRAŠNÝ NÁTĚR
 - 150MM ŽELEZOBETONOVÁ DESKA KONSTRUKČNĚ VYZTUŽENÁ
 - SBS MODIFIKOVANÝ ASFALTOVÝ PÁS VYZTUŽENÝ TKANINOU
 - PENETRAČNÍ ASFALTOVÁ EMULZE
 - 50MM PODKLADNÍ BETON


LEGENDA MATERIÁLŮ

- STÁVAJÍCÍ KONSTRUKCE
- ZDIVO Z KERAMICKÝCH TVÁRNIC TL. 400MM, P10 NA M10
NAPŘ. POROTHERM 40 K
- CIHELNÉ TVAROVKY TL. 150MM NA M10,0
- ŽELEZOBETONOVÉ KONSTRUKCE BETON C30/37–XC1
VYZTUŽ B500B, KARI SÍTĚ
- PODKLADNÍ BETON C12/15


ORIENTAČNÍ SCHÉMA

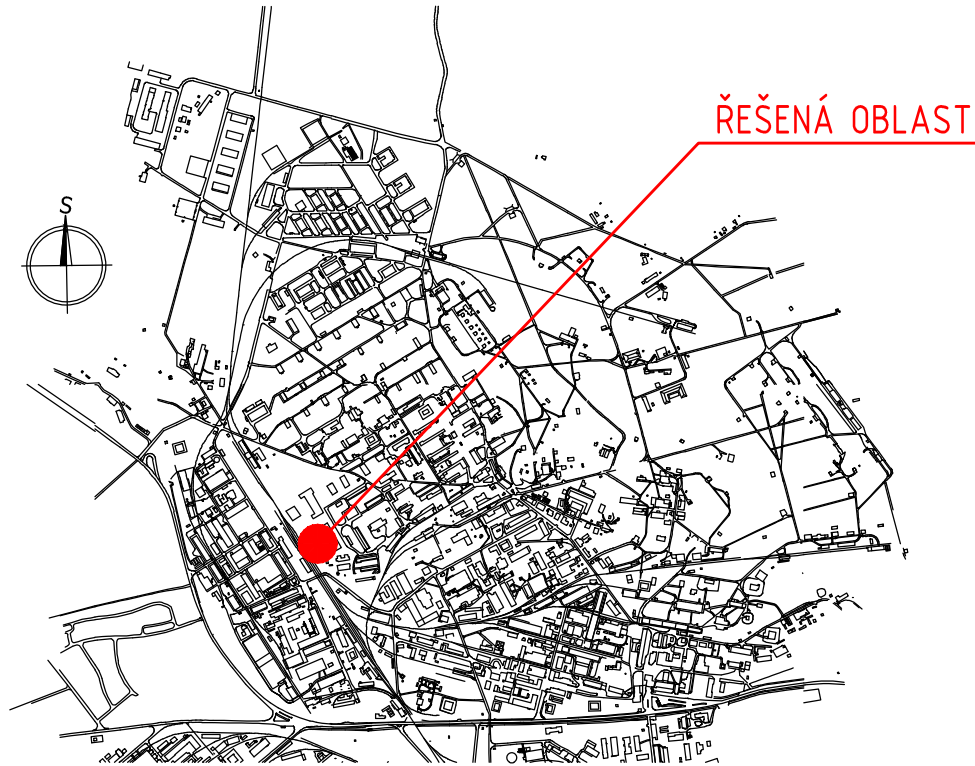

POHLED JIHOZÁPADNÍ

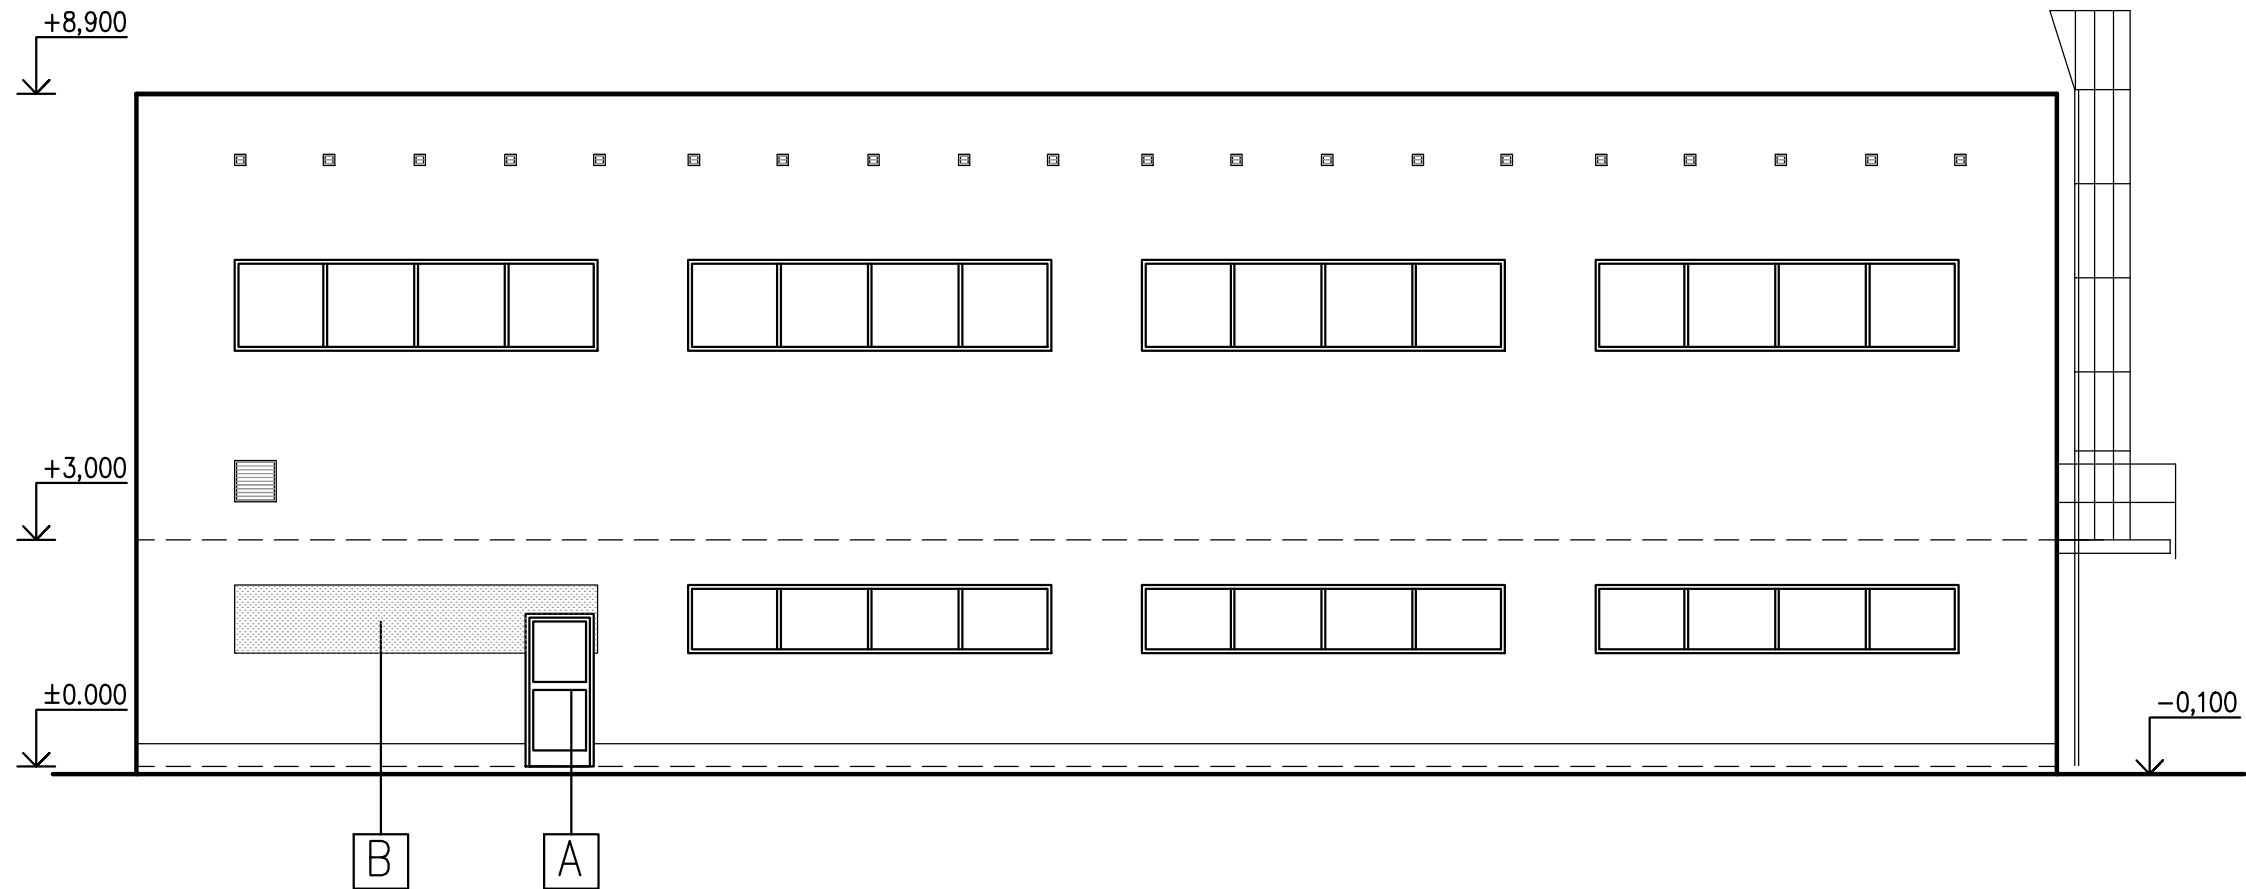

POHLED SEVEROZÁPADNÍ

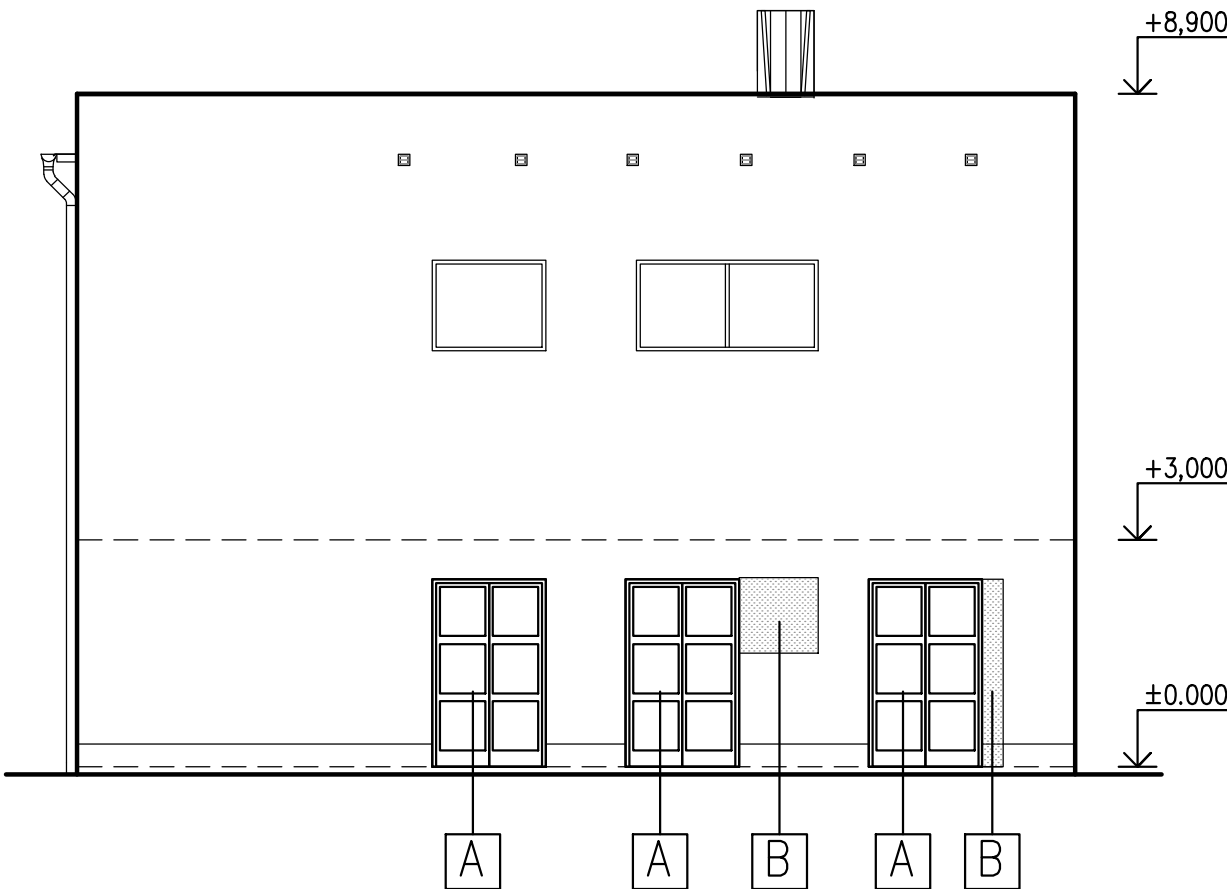

SOUŘADNICOVÝ SYSTÉM JTSK
VÝŠKOVÝ SYSTÉM BpV
±0,000 = 219,40

										1	
		Alena Mrázková		Ing. Bořek Richter		Ing. Radek Jelinek		09/2025		00	
POPIS / DESCRIPTION:				ZPRACOVÁNÍ/PREPARED BY:		KONTROLOVAL / CHECKED BY:		SCHVÁLIL/APPROVED BY:		DATUM/DATE: REV.	
<div><div><div><div><div></div><div></div></div><div></div></div><div><div></div><div></div></div></div><div><div></div><div></div></div><div><div></div><div></div></div></div> <div><div></div><div></div></div> <div><div></div><div></div></div> <div><div></div><</div>											