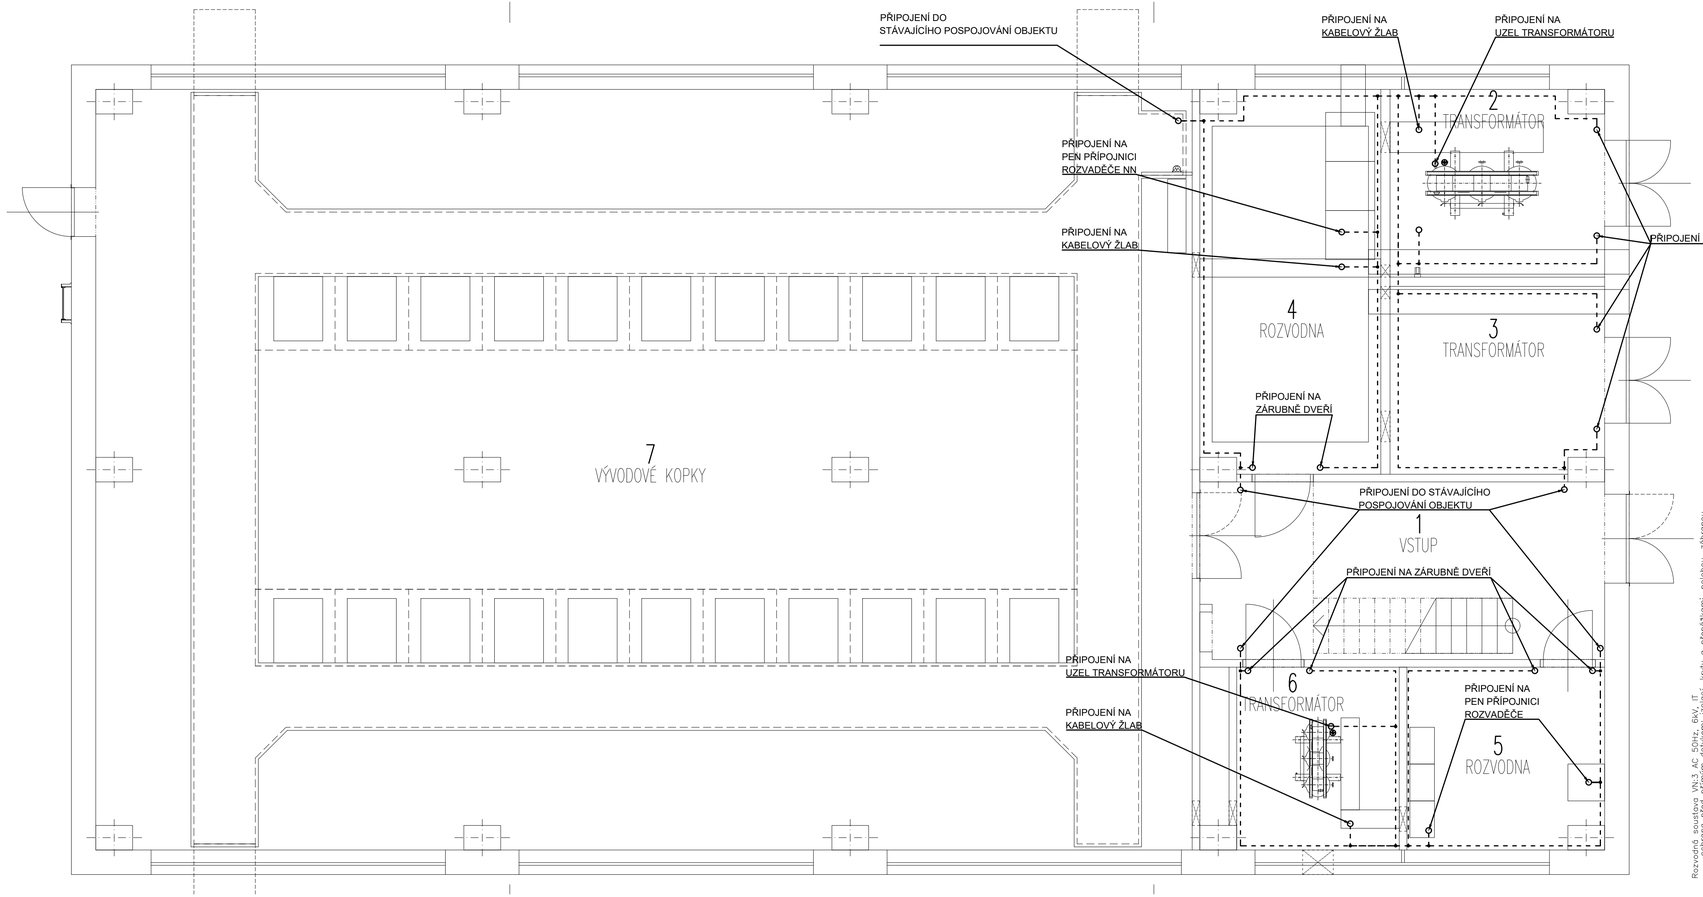

Rozvodná soustava UN:3 AC 50Hz, 6kV, IT
Ochrana před úrazem elektrickým proudem (ČSN 33 2000-4-41 ed. 2 a 33 2000-4-41 ed. 2 a 33)
Ochrana v případě dotyku osob s neživými částmi: uzemněním
Ochrana před dotykem živých částí: zábranou, polohou, zábranou
Rozvodná soustava NN:3PEN AC 50Hz, 400/231V, TN–C
Ochrana před úrazem elektrickým proudem (ČSN 33 2000-4-41 ed. 2 a 33)
Ochrana v případě dotyku osob s neživými částmi: samočinným odpojením od zdroje, zábranou
Ochrana před dotykem živých částí: zábranou, polohou, zábranou
ochrana při poruše (ochrana před dotykem neživých částí): ochranné uzemnění, ochranné pospojování, automatické odpojení od zdroje
doplňková ochrana: proudová chránič, doplňující ochranné pospojování
Vnější vlivy: dle protokolu vnějších vlivů

ORIENTAČNÍ SCHÉMA

SOUŘADNICOVÝ SYSTÉM: S-JTSK

VÝŠKOVÝ SYSTÉM: BpV

±0,000 = 219,40 m n. m. BpV

K PŘIPOMÍNKÁM					
POPIS / DESCRIPTION:	Ing. Vojtěch Trubák	Bc. David Kubát	Bc. David Kubát	09/2025	00
	ZPRACOVAL/PREPARED BY:	KONTROLOVAL / CHECKED BY:	SCHVÁLIL/APPROVED BY:	DATUM/DATE:	REV.

PROJEKTANT/DESIGNER: KOVOPROJEKTA ENGINEERS & CONTRACTORS

INVESTOR/OWNER: Synthesia Chemistry for the future

INVESTOR/OWNER: Synthesia, a.s.	JEDNOTKA/UNIT: PS 01 Rozvodna M 109 D.2 Dokumentace technických a technologických zařízení	POŘ.Č./SER. No:
		A4: 4
OBCHODNÍ PŘÍPAD-STAVBA/JOB: NAVÝŠENÍ VÝKONU TRAFOSTANICE M 109	NÁZEV VÝKRESU/DOCUMENT NAME: POSPOJOVÁNÍ	VÝTISK Č./COPY No:
PROJEKTOVÁ DOKUMENTACE/DOCUMENTATION STAGE: PRO PROVÁDĚNÍ STAVBY	MĚŘÍTKO / SCALE: 1:50	KÓDOVÉ ZNAČENÍ VÝKRESU/DOCUMENT No: 7649 SO01 5 13 2 03 — REV. 00

TENTO DOKUMENT MÁ POVAHU OBCHODNÍHO TAJEMSTVÍ / THIS DOCUMENT IS TREATED AS TRADE SECRET.