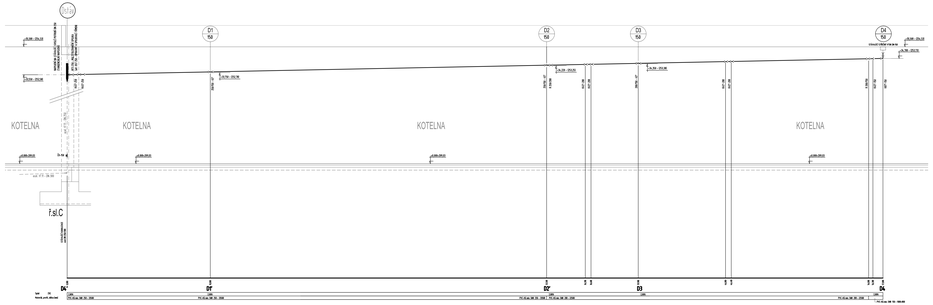

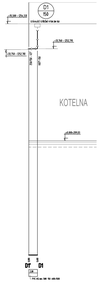

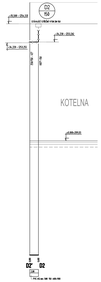

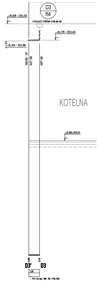

Poznámka
Před započetím výkopových prací je nutno vytyčit veškerá stávající podzemní i nadzemní rozvody

SOUŘADNICOVÝ SYSTÉM S-JTSK
±0.000 = 279.03 m n.m. - VÝŠKOVÝ SYSTÉM BpV

	PRO. MANAGER	ING. PETR	ING. VLADIMÍR	DATUM	11.5
ROLE / DESCRIPTION	TECHNOL. - KONTR.	PAVLÍČKOVÁ	KOVÁŘ	2016

PROJEKTANT/DESIGNER: KOVOPROJEKTA ENGINEERS & CONTRACTORS

INVESTOR/OWNER: Synthesia

INVESTOR/OWNER: Synthesia Power, a.s.	KONTRAKT/CONTRACT: SO 01 REKONSTRUKCE ODVODU DEŠŤOVÝCH VOD ZE STŘECHY ZL 2 DO KANALIZACE D.1.4.5. ZDRAVOTNĚ TECHNICKÉ INSTALACE	PROJ.NO. No. ** 6
AKCE/SITE/PROJ.NAME: Rekonstrukce odvodu dešťových vod ze střechy ZL 2 do kanalizace	NÁZEV / PROJECT/PART NAME: ODVODNĚNÍ STŘECHY ZL 2 - PODÉLNÉ ŘEZY, SCHÉMA KANALIZACE	FORMÁT/PAPER NO
PROJEKTOVÁ DOKUMENTACE/DOCUMENTATION STAGE: PRO PROVÁDĚNÍ STAVBY	MĚŘÍTKO / SCALE: 1:100	ČÍSLO DANÉHO VÝKRESU/DRAWING No.: 2754 S01 5 11 2 05 | 00

TENTO DOKUMENT NE/SMÍ OBSAHOVAT TAJEMSTVÍ / THIS DOCUMENT IS/ISSUE NOT TRADE SECRET