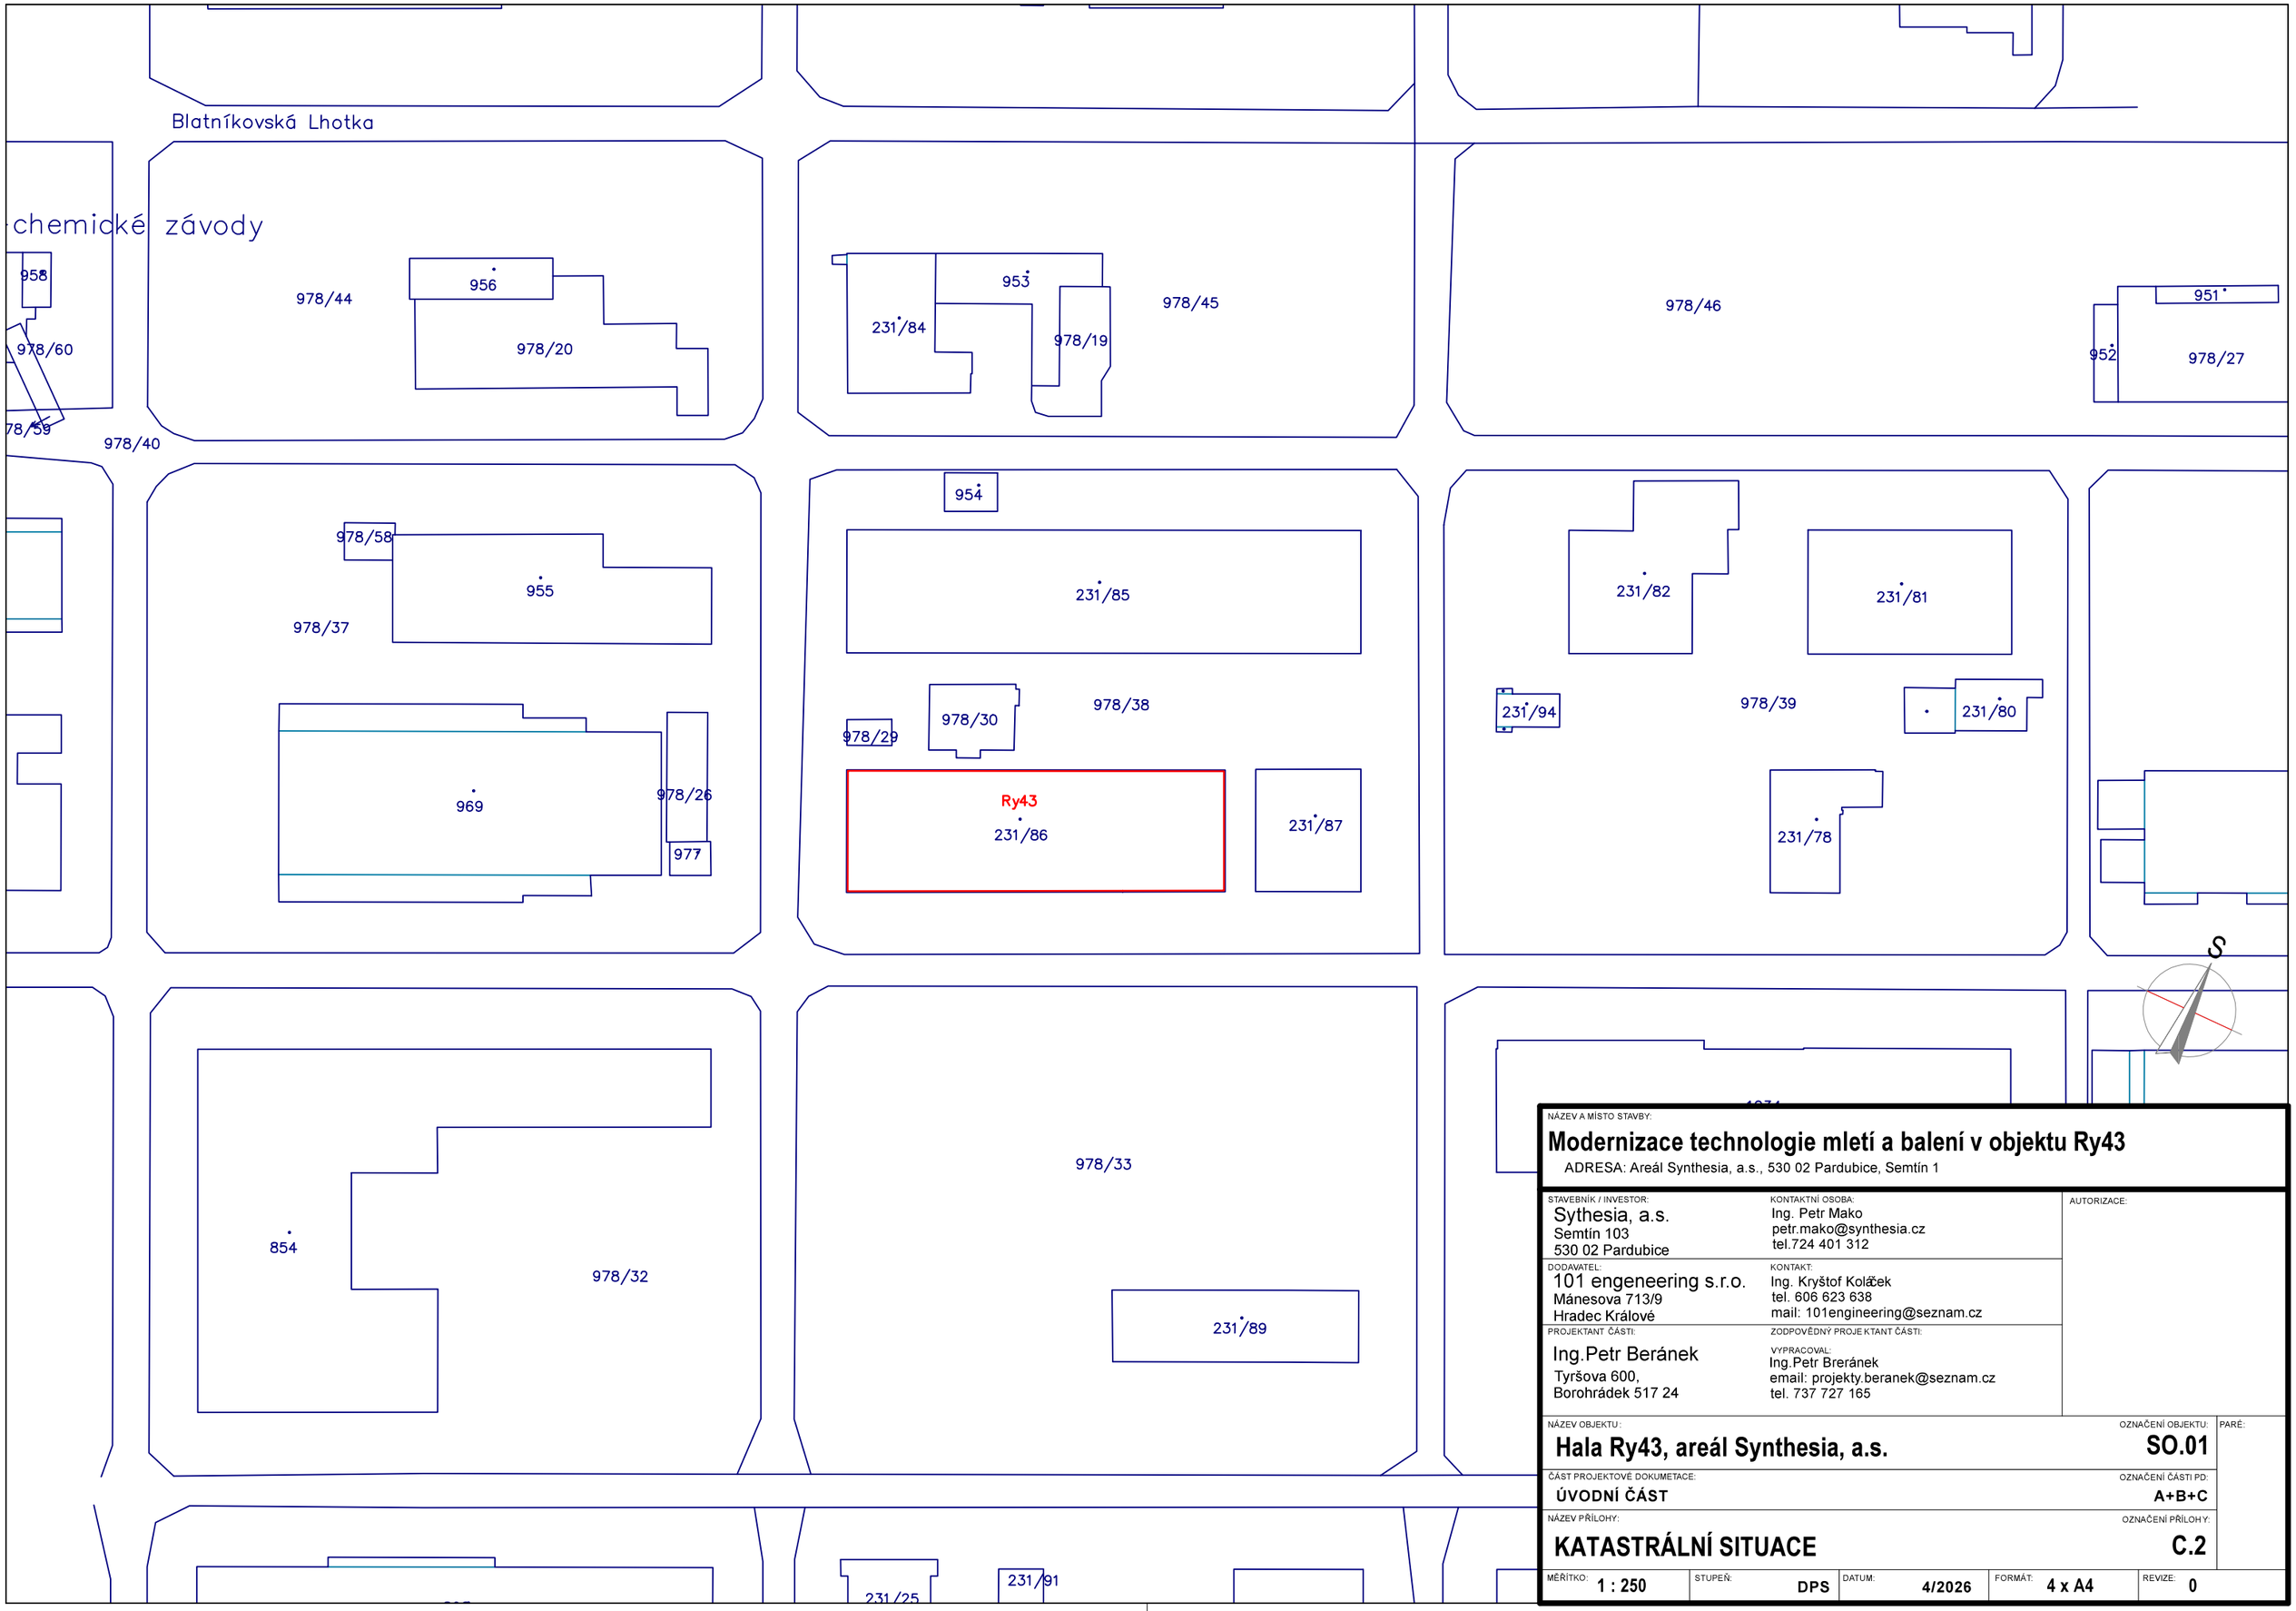


NÁZEV A MÍSTO STAVBY:

# Modernizace technologie mletí a balení v objektu Ry43

ADRESA: Areál Synthesia, a.s., 530 02 Pardubice, Semtín 1

| | | |
|---|---|---|
| STAVEBNÍK / INVESTOR:<br>Sythesia, a.s.<br>Semtín 103<br>530 02 Pardubice | KONTAKTNÍ OSOBA:<br>Ing. Petr Mako<br>petr.mako@synthesia.cz<br>tel.724 401 312 | AUTORIZACE: |
| DODAVATEL:<br>101 engeneering s.r.o.<br>Mánesova 713/9<br>Hradec Králové | KONTAKT:<br>Ing. Kryštof Koláček<br>tel. 606 623 638<br>mail: 101engineering@seznam.cz | |
| PROJEKTANT ČÁSTI:<br>Ing.Petr Beránek<br>Tyršova 600,<br>Borohrádek 517 24 | ZODPOVĚDNÝ PROJEKTANT ČÁSTI:<br>VYPRACOVAL:<br>Ing.Petr Breránek<br>email: projekty.beranek@seznam.cz<br>tel. 737 727 165 | |

| | | |
|---|---|---|
| NÁZEV OBJEKTU:<br>**Hala Ry43, areál Synthesia, a.s.** | OZNAČENÍ OBJEKTU:<br>**SO.01** | PARÉ: |
| ČÁST PROJEKTOVÉ DOKUMETACE:<br>**ÚVODNÍ ČÁST** | OZNAČENÍ ČÁSTI PD:<br>**A+B+C** | |
| NÁZEV PŘÍLOHY:<br>**KATASTRÁLNÍ SITUACE** | OZNAČENÍ PŘÍLOHY:<br>**C.2** | |

| MĚŘÍTKO: | STUPEŇ: | DATUM: | FORMÁT: | REVIZE: |
|---|---|---|---|---|
| 1 : 250 | DPS | 4/2026 | 4 x A4 | 0 |