


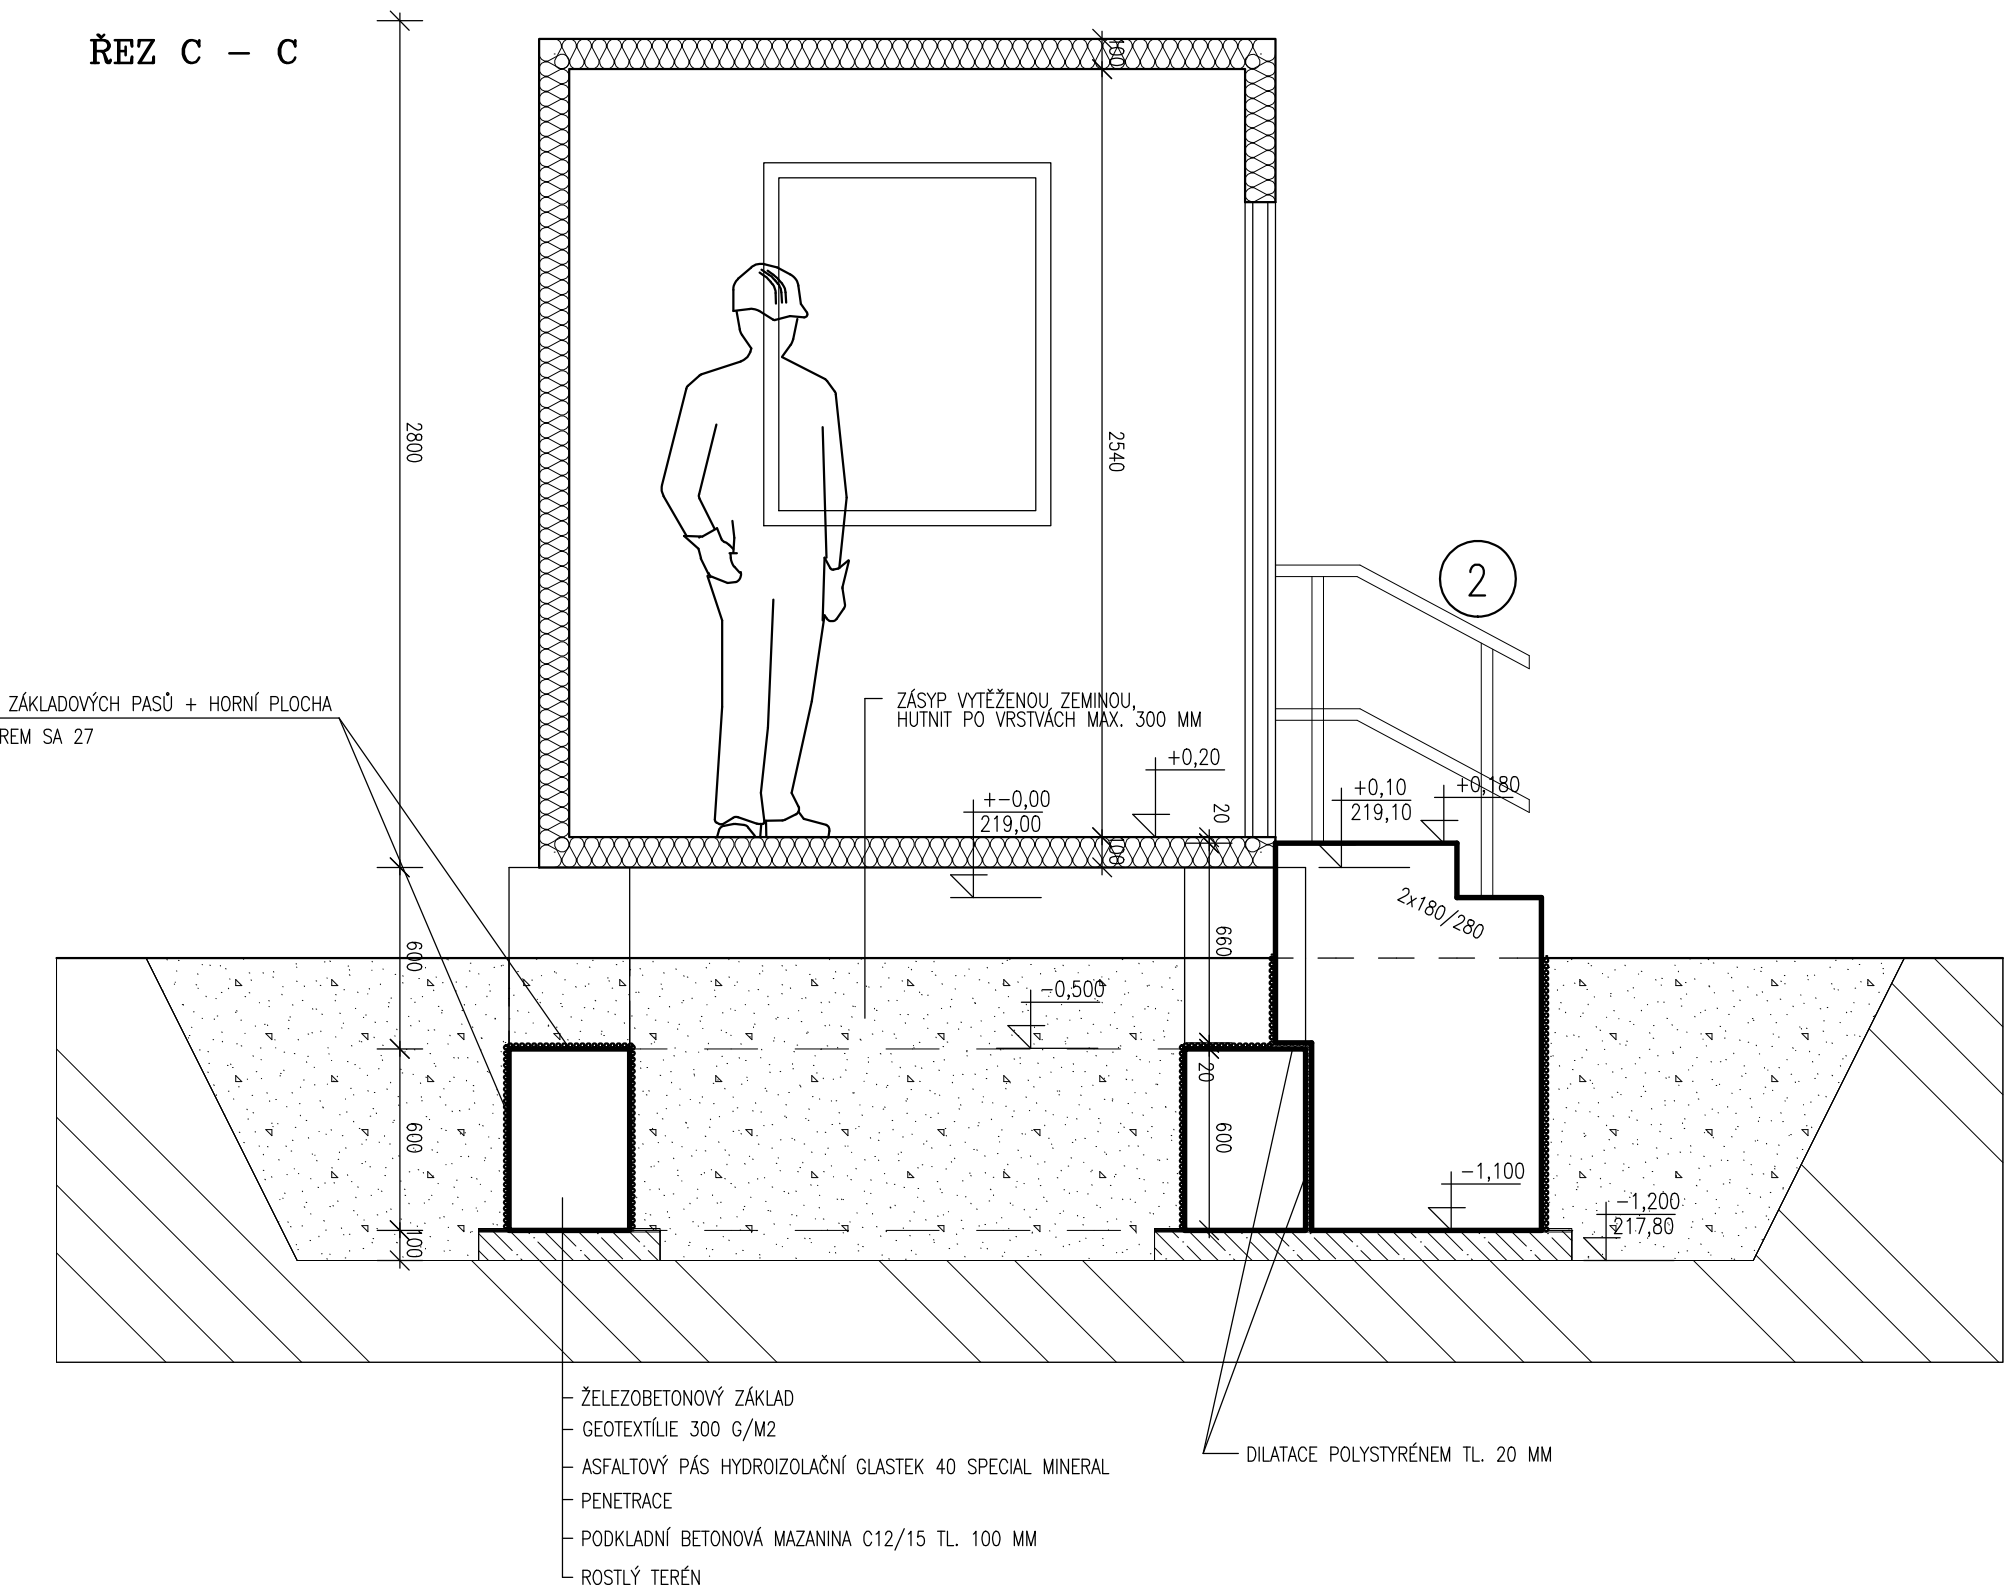

HUTNIT PO VRSTVACH MAX. 300 MM

ŽELEZOBETONOVÝ ZÁKLAD
 - CEMENTITNĚ 300 G/M2
 ASFALTOVÝ PÁS HYDROIZOLAČNÍ GLUSTEK 40 SPECIAL MINERAL
 PENETRACE
 PODKLADNÍ BETONOVÁ MAZANINA C12/15 TL. 100 MM
 ROSTLÝ TERÉN

POZNÁMKA :
DO MÍSTA REALIZACE STAVĚNÍCH PRACÍ A INSTALACE KONTAINERU JE VÝŠKOVĚ OMEZENÝ PRŮJEZD II. NUTNĚ ZOHLEDNĚN V PŘÍPADĚ ZPRACOVÁNÍ NABÍDKY PRO REALIZACI A INSTALACI KONTAINERU II. DOPORUČUJE SE PROHLÍDKA MÍSTA STAVĚNIŠTĚ II.

BETON ČSN EN 206
BETON ZAKLADŮ
C 30/37-XC4, XA3, XF3 (Cz, F.1.1)-C10,2 Dmax 22-S3
PODKLADNÍ BETON
C12/15

ZODPOVEDNÝ PROJEKTANT: ING. V. VOMOČIL	ČÍSLO ZAKÁZKY: 2026/15 STUPEŇ: DPS	
---	---------------------------------------	--

OBC : SYNTHESIA NITROCELLULOSE, A.S., K.Ú SEMTIN, P.Č. 253/31

AV
ING. VĚZSLAV VOMOČIL
IČO 13179527
PROJEKČNÍ KANCELÁŘ
P A R D U B I C E

ZÁKLADY + ŘEZY

D.1.1.3.2