


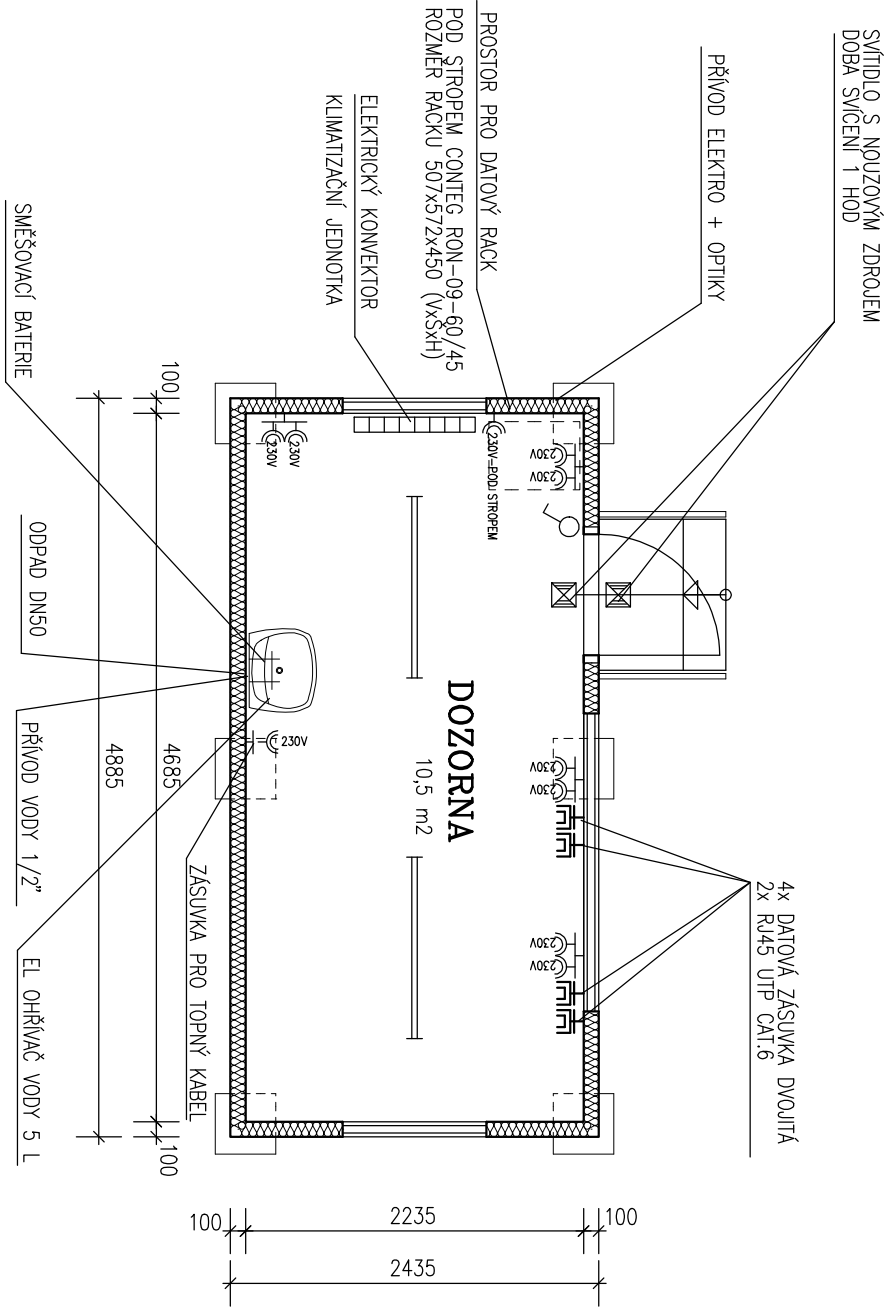

ROZSAH DODÁVKY KONTEJNERU

1. ZÁKAZNICKÉ PROVEDENÍ KONTEJNERU – DODAVATEL KONTEJNERU CONT S.R.O., NOVÉ MĚSTO NAD METUJÍ
2. KONTEJNER TYP 16", ROZMĚRY VNĚJŠÍ 4885 MM (DÉLKA), 2435 MM (ŠÍŘKA), 2800 MM (VÝŠKA)
ROZMĚRY VNITŘNÍ 4690 MM (DÉLKA), 2240 MM (ŠÍŘKA), 2540 MM (VÝŠKA), HMOTNOST CCA 1800 KG
3. TEPELNÁ IZOLACE : MINERÁLNÍ VLNÁ
4. VNĚJŠÍ ODSŤÍN RAL 9010
5. ZÁKAZNICKÉ PROVEDENÍ KONTEJNERU
STĚNY A STROP – POTAHOVANÁ DŘEVOTŘÍSKOVÁ DESKA BARVA BÍLÁ
PODLAHOVÁ KRYTINA V DEKORU DŘEVA
OKNA S IZOLAČNÍM PROSKLENÍM-TROUSKLO – U= 0,70 W/M2.K
OKNA S ROLETAMI, ROLETY S NAVÍJEČEM PÁSU A VĚTRÁNÍM
OKNA PLASTOVÁ, OTEVÍRATELNÁ + VÝKLOPNÁ– STANDARDNÍ KOVÁNÍ
DVEŘE S KOVÁNÍM KLIKA – KLIKA, PANIKOVÉ KOVÁNÍ, VLOŽKA CYLINDRICKÁ
6. ROZMÍSTĚNÍ ZÁSUVK 230 V DLE DISPOZICE, ZÁSUVKY U PODLAHY + 1x U STROPU (OZNAČENÁ)
VŠECHNY ZÁSUVKY DVOUNÁSOBNÉ S NATOČENOU DUTINOU
7. DALŠÍ VYBAVENÍ
 - VNITŘNÍ OSVĚTLENÍ 500 Lx (POTŘEBNÝ POČET SVÍTEL URČÍ DODAVATEL KONTEJNERU)
 - ELEKTRICKÝ KONVEKTOR
 - KLIMATIZAČNÍ JEDNOTKA
 - ELEKTRICKÝ OHŘÍVAČ VODY 5 L
 - 4x DATOVÁ ZÁSUVKA DVOUITÁ (2x RJ46 UTP CAT.6) VČETNĚ KABELAŽE DO PROSTORU DATOVÉHO RACKU
8. ROZMADĚČ ELEKTRO KONTEJNERU : DLE VÝROBCE KONTEJNERU + PROSTOROVÁ REZERVA PRO 6 VOLNÝCH POZIC (PROVEDENÍ OBDOBNÉ DLE SANITÁRNÍCH KONTEJNERŮ)

FINALIZACE KONTEJNERU

1. OKNA DOPLNIT FÓLIÍ PROTI ROZLETU STŘEPŮ – VIZ. TABULKA OSTATNÍCH VÝROBKŮ – POLOŽKA 9
2. SVÍTLIDLA S NOUZOVÝM ZDROJEM – VIZ. ČÁST D.1.2.5 TPS SILNOPROUD
3. DATOVÝ RACK – VIZ. ČÁST D.1.2.6 TPS ELEKTRONICKÉ KOMUNIKACE

LEGENDA :

-  ZÁSUVKA DVOUNÁSOBNÁ S NATOČENOU DUTINOU
-  DATOVÁ ZÁSUVKA DVOUITÁ (2x RJ45 UTP CAT.6)

GENERALNÍ PROJEKTANT:	SCHVÁL	ZAK. ČÍSLO UNIVERSE I	SLOŽKA
	P. ČERNÝ	26007	D.1

ZODPOVĚDNÝ PROJEKTANT:	ČÍSLO ZAKÁZKY: 2026/15
ING. V. VOMOČIL	STUPEŇ: DPS

INVESTOR :SYNTHESIA NITROCELLULOSE,A.S.,SEMTÍN 103,530 02 PARDUBICE

OBEC : SYNTHESIA NITROCELLULOSE,A.S., K.Ú SEMTÍN, P.Č. 253/31

INSTALACE DOZORNY NA OBJEKTU F3

SPECIFIKACE KONTEJNERU	DATUM : ZÁŘÍ 2026 MĚŘÍTKO: 1 : 50	D.1.1.3.4
------------------------	--------------------------------------	-----------

**ING. Vítězslav VOMOČIL**
IČO 13179527
PROJEKČNÍ KANCELÁŘ
P A R D U B I C E