


VIZ. ČÁST D.1.2.6 TPS ELEKTRONICKÉ KOMUNIKACE

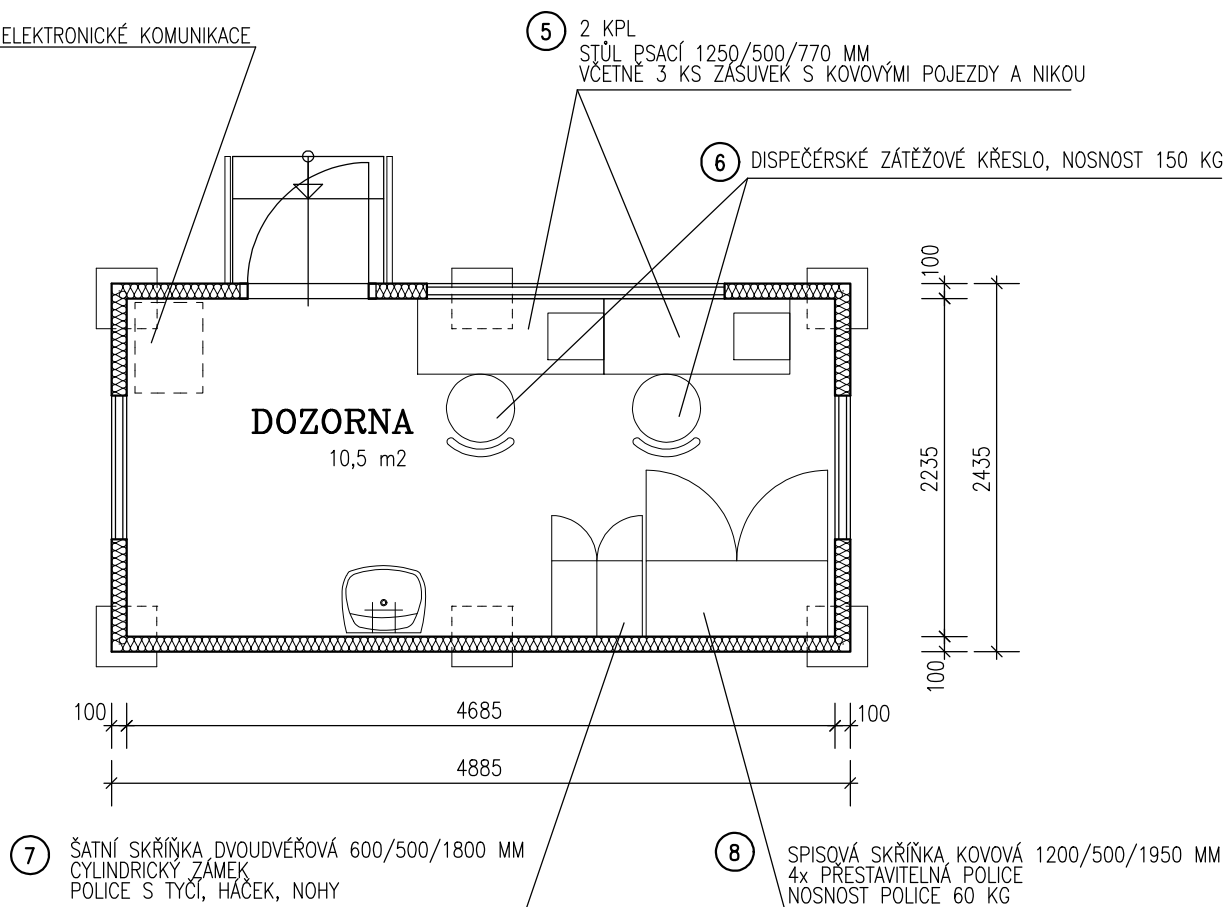

GENERÁLNÍ PROJEKTANT:	Universe I	SCHVÁLIL	ZAK. ČÍSLO UNIVERSE I	SLOŽKA
		P. ČERNÝ	26007	D.1

ZODPOVĚDNÝ PROJEKTANT: ING. V. VOMOČIL	ČÍSLO ZAKÁZKY: 2026/15 STUPEŇ: DPS	 ING. Vítězslav VOMOČIL IČO 13179527 PROJEKČNÍ KANCELÁŘ P A R D U B I C E
INVESTOR :SYNTHESIA NITROCELLULOSE,A.S.,SEMTÍN 103,530 02 PARDUBICE		
OBEC : SYNTHESIA NITROCELLULOSE,A.S., K.Ú SEMTÍN, P.Č. 253/31		
INSTALACE DOZORNY NA OBJEKTU F3		
VYBAVENÍ KONTEJNERU NÁBYTKEM		DATUM : ZÁŘÍ 2026 MĚŘÍTKO: 1 : 50
		D.1.1.3.5