



PŘED ZAHÁJENÍM VÝKOPŮ MUSÍ STAVEBNÍK POŽÁDAT SPRÁVCE JEDNOTLIVÝCH SÍTÍ O VYTÝČENÍ JEDNOTLIVÝCH TRAS KABELŮ A VEDENÍ A URČENÍ JEJICH HLOUBEK ULOŽENÍ.

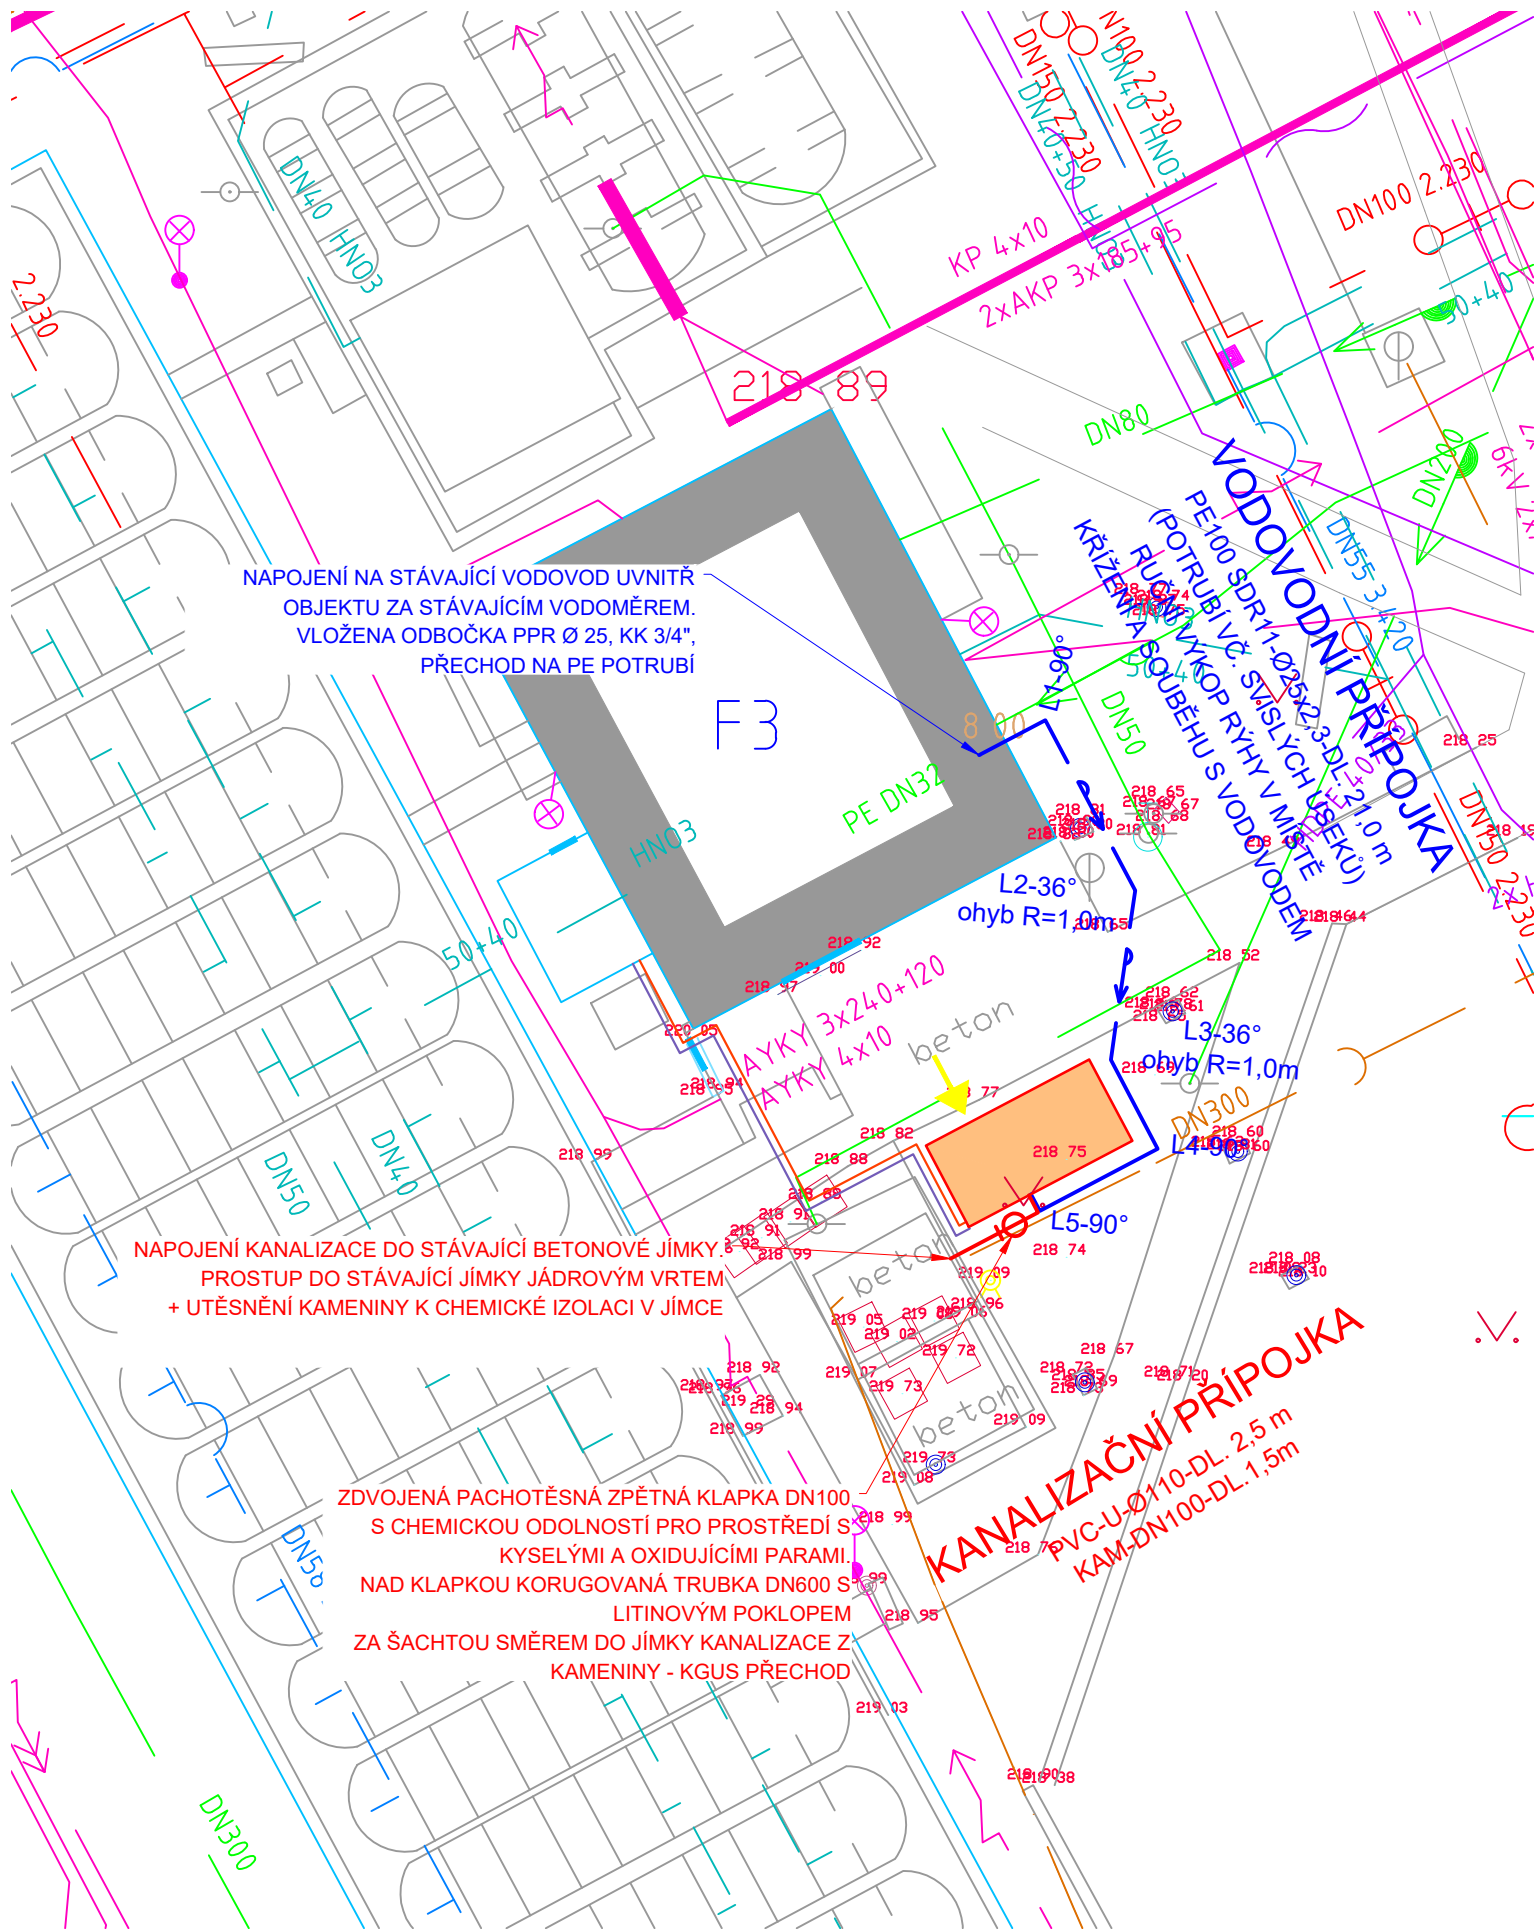


STÁVAJÍCÍ SÍTĚ

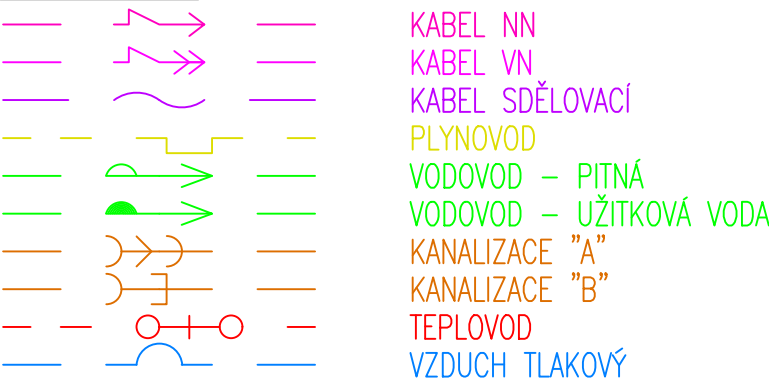

PŘÍPOJKY ELEKTRO



NOVĚ NAVRŽENÉ INŽENÝRSKÉ SÍTĚ ZTI

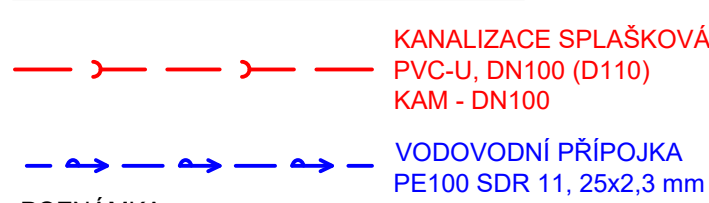

POZNÁMKA:

V CELÉ DÉLCE PŘÍPOJKY VODOVODU BUDE DODRŽENO MINIMÁLNÍ KRYTÍ POTRUBÍ 1000 mm. POTRUBÍ BUDE ULOŽENO DO PÍSKOVÉHO LOŽE A BUDE OBSYPÁNO PÍSKEM 300 mm NAD POTRUBÍ. ZÁSYP BUDE PROVEDEN STÁVAJÍCÍ ZEMINOU. PŘI KŘÍŽENÍ A SOUBĚHU POTRUBÍ VODOVODU S OSTATNÍMI IS BUDE DODRŽENA ČSN 73 6005. PŘI SOUBĚHU SE STÁVAJÍCÍM VODOVODEM BUDOU VÝKOPY PROVÁDĚNY RUČNĚ.

NEJMENŠÍ DOVOLENÉ VZDÁLENOSTI PŘI SOUBĚHU PODZEMNÍCH SÍTÍ OD VODOVODU V CM DLE ČSN 73 6005

	VODOROVNÉ:	SVISLÉ:
SDĚLOVACÍ KABELY	40	20
SILOVÉ KABELY	40	40
PLYN STL	60	15
PLYN NTL	50	15
KANALIZACE	60	10

GENERÁLNÍ PROJEKTANT:		SCHVÁLIL	ZAK. ČÍSLO UNIVERSE I	SLOŽKA
		ČERNÝ	26007	D.1.2.2

Vypracoval :	Ing. Jan Vosáhlo	Č.PARÉ:	 PipeTech Project s.r.o. Byšř 313 532 22 Byšř IČ: 026 30 958 DIČ.: CZ02630958	
Zodp. projektant :	Ing. Jan Vosáhlo			
Investor :	SYNTHESIA NITROCELLULOSE, a.s.			
Adresa :	Semtín 103, 530 02 Pardubice			
Umístění stavby :	k.ú. Semtín, p.č. 253/31			
Akce : INSTALACE DOZORNY NA OBJEKTU F3			Stupeň :	DPS
Část : D.1.2.2 TPS - Zdravotně technické instalace			Datum :	09/2026
			Zak. číslo :	PTP1192026
Obsah : SITUACE STAVBY			Formát :	2xA4
			Měřítko :	Příloha :
			1:200	D.1.2.2.2