
Výkres vytvořil program pp_vod

(c)AutoPEN Liberec, tel:481120160, autopen@volny.cz

Vodovodní přípojka
Podélný profil

MĚŘÍTKA 1:200/100

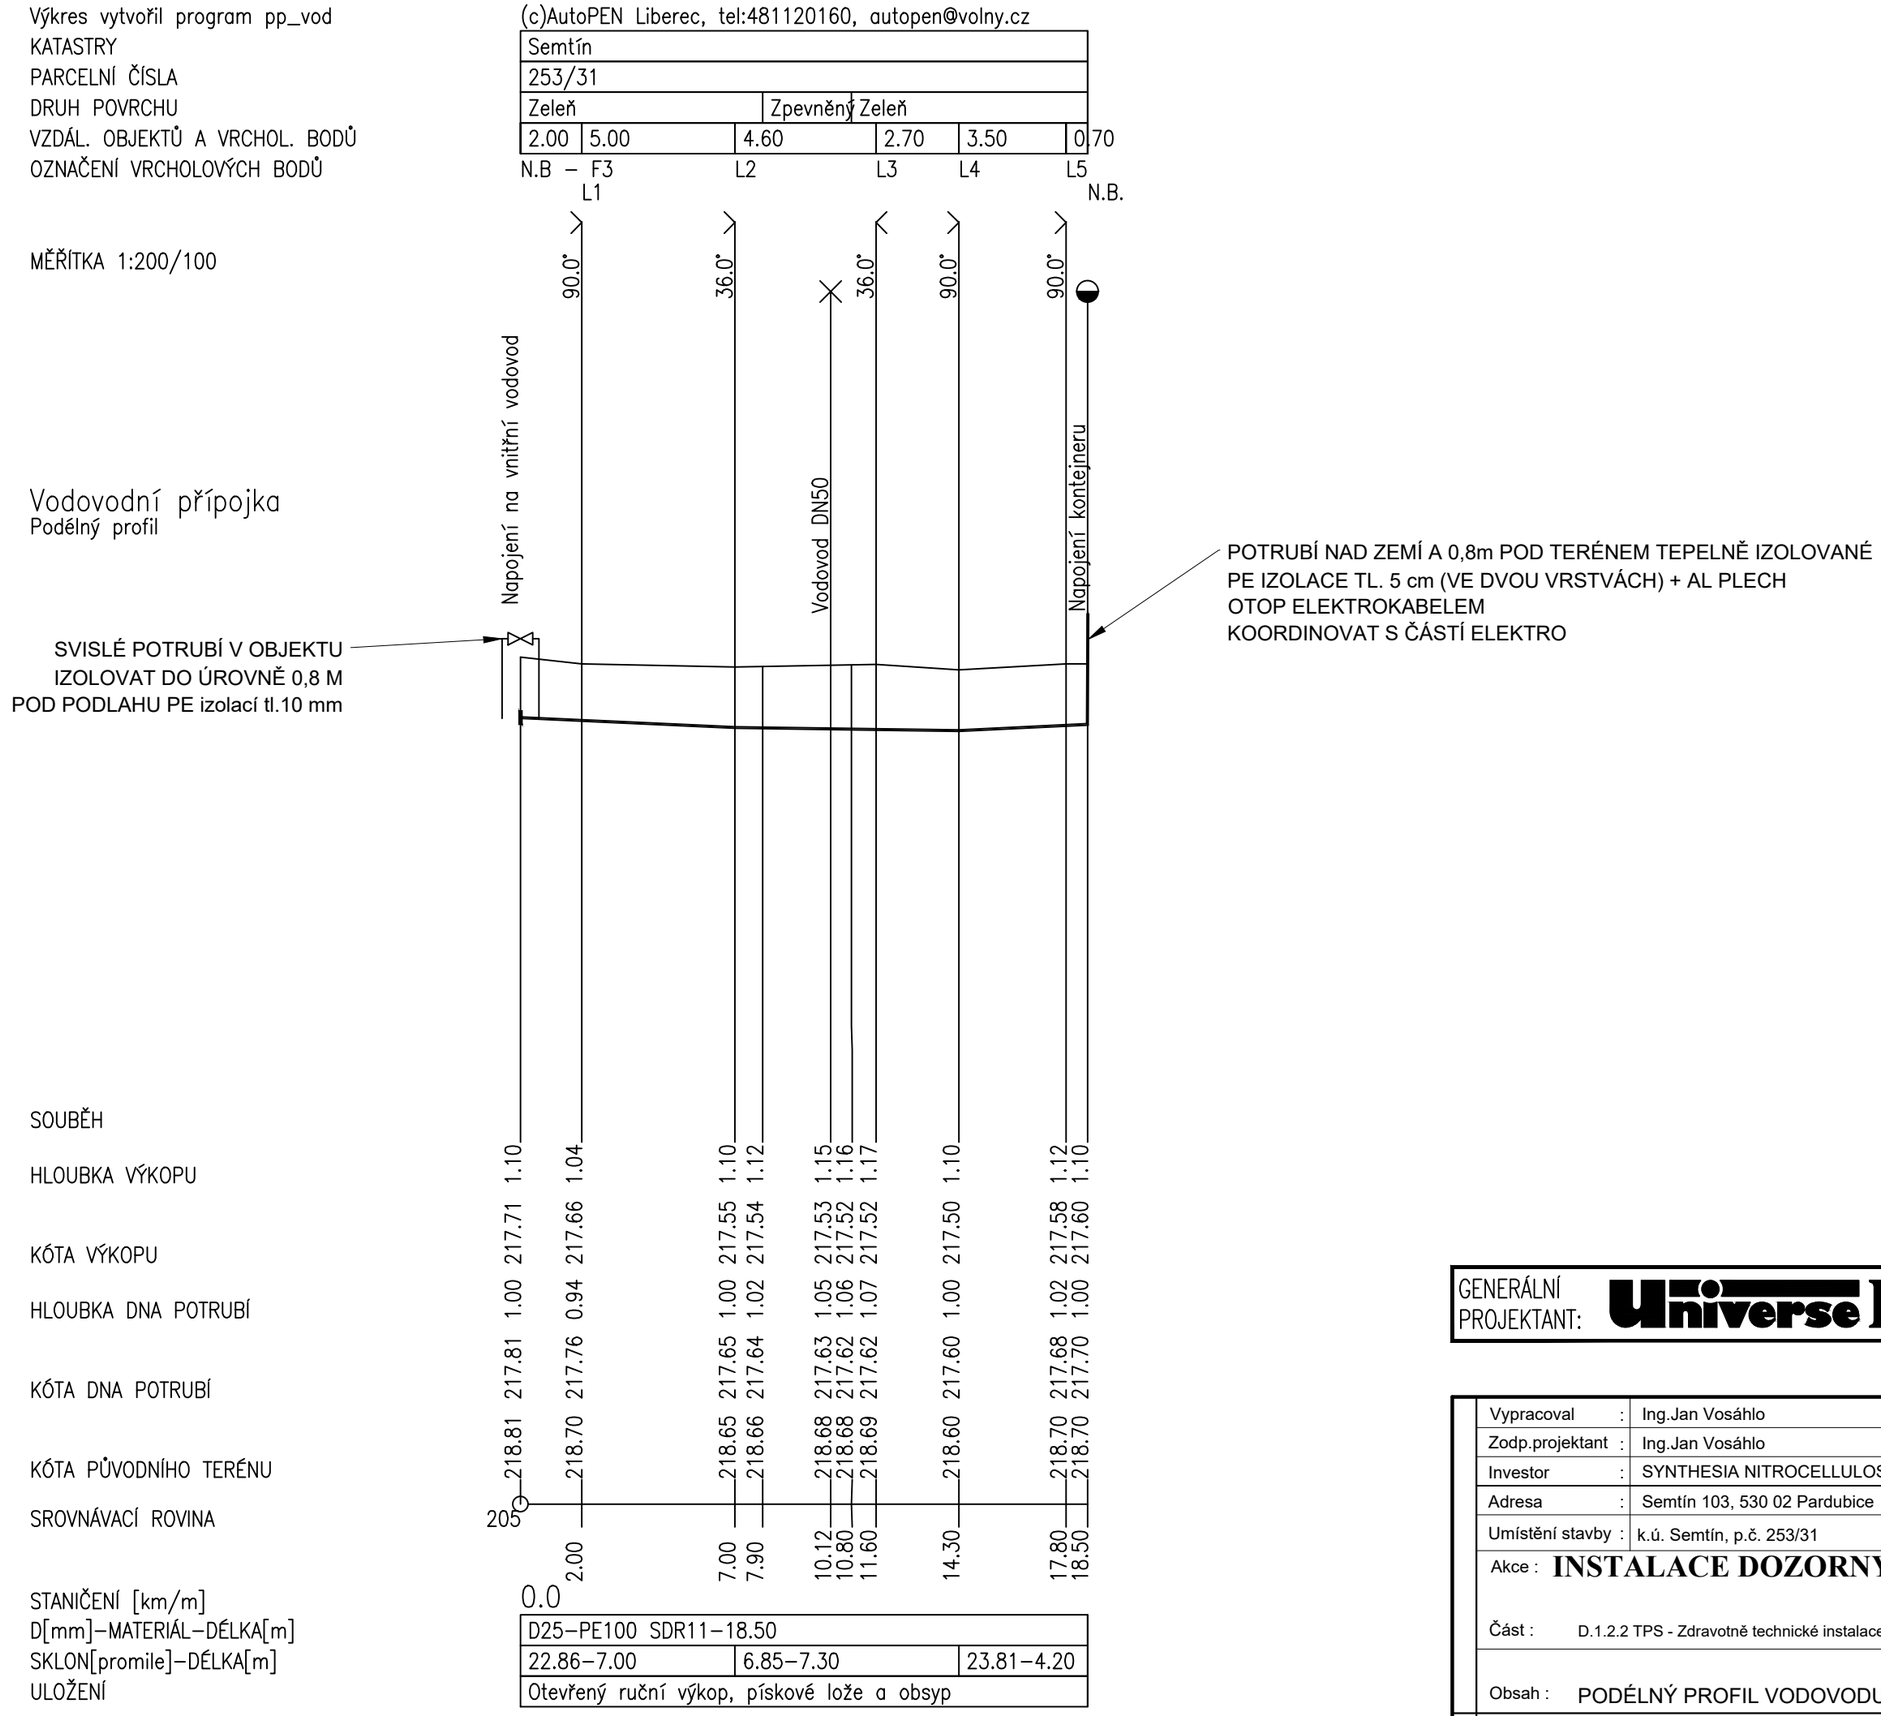

GENERÁLNÍ PROJEKTANT: Universe I	SCHVÁLIL	ZAK. ČÍSLO UNIVERSE I	SLOŽKA
	ČERNÝ	26007	D.1.2.2

Vypracoval	: Ing.Jan Vosáhlo	Č.PARÉ:	PipeTech Project s.r.o.
Zodp.projektant	: Ing.Jan Vosáhlo		PipeTech Project Bývší 313 532 22 Bývší IČ: 026 30 958 DIČ.:CZ02630958
Investor	: SYNTHESIA NITROCELLULOSE, a.s.		
Adresa	: Semtín 103, 530 02 Pardubice		
Umístění stavby	: k.ú. Semtín, p.č. 253/31		

Akce : **INSTALACE DOZORNY NA OBJEKTU F3**

Část : D.1.2.2 TPS - Zdravotně technické instalace

Obsah : PODÉLNÝ PROFIL VODOVODU

Stupeň	:	DPS
Datum	:	09/2026
Zak.číslo	:	PTP1192026
Formát	:	2xA4
Měřítko : 1:200		Příloha : D.1.2.2.5