


SCHÉMA ULOŽENÍ KANALIZAČNÍHO GRAVITAČNÍHO POTRUBÍ
PVC KG, KAMENINA

a) V KOMUNIKACI b) VE VOLNÉM TERÉNU

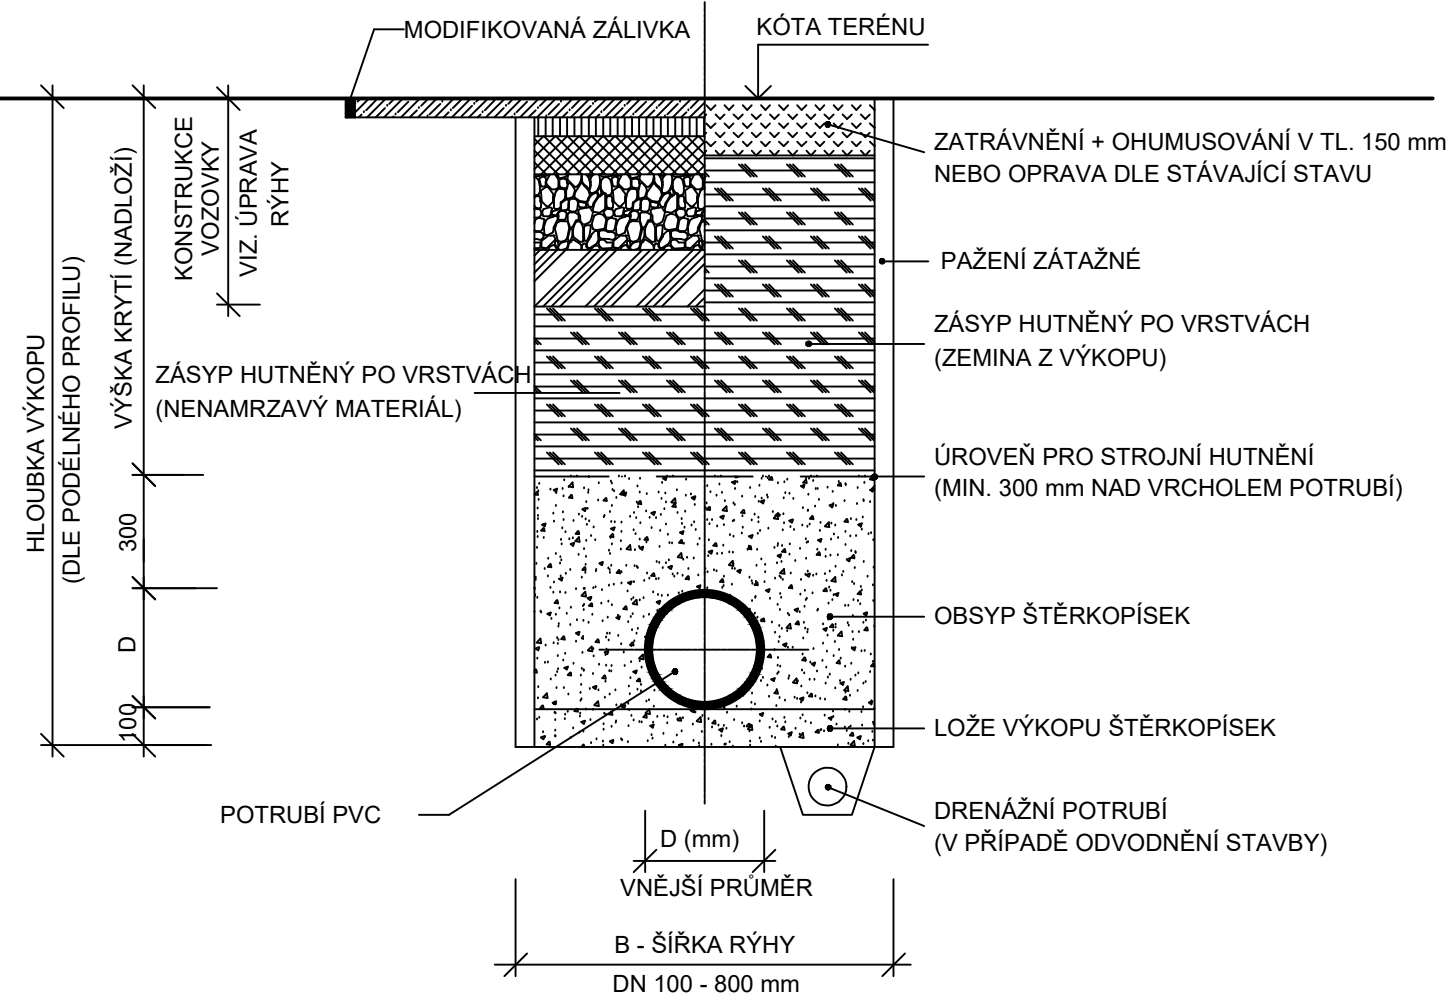

TECHNICKÉ PARAMETRY GRAVITAČNÍHO POTRUBÍ:
VNĚJŠÍ PRŮMĚR - OD 160
VNITŘNÍ PRŮMĚR - DI/DN 150
KRUHOVÁ TUHOST - MIN. SN 8 KN/M²
ZÁKLADNÍ MATERIÁL - PVC KG
TLOUŠŤKA ZÁKLADNÍ STĚNY - MIN. 4,7
TRUBKY S NAFORMOVANÝM HRDLEM A TĚSNÍCÍM KROUŽKEM Z ELASTOMERU S KOMPAKTNÍ STĚNOU
KONSTRUKCE STĚNY POTRUBÍ - KOMPAKTNÍ NEPĚNĚNÁ
ZPŮSOB SPOJOVÁNÍ - NA HRDLA

GENERÁLNÍ PROJEKTANT:		SCHVÁLIL	ZAK. ČÍSLO UNIVERSE I	SLOŽKA
		ČERNÝ	26007	D.1.2.2

Vypracoval : Ing.Jan Vosáhlo		Č.PARÉ:	PipeTech Project s.r.o.  Byšř 313 532 22 Byšř IČ: 026 30 958 DIČ.:CZ02630958	
Zodp.projektant : Ing.Jan Vosáhlo				
Investor : SYNTHESIA NITROCELLULOSE, a.s.				
Adresa : Semřín 103, 530 02 Pardubice				
Umřstění stavby : k.ř. Semřín, p.ř. 253/31				
Akce : INSTALACE DOZORNY NA OBJEKTU F3			Stupeř :	DPS
řást : D.1.2.2 TPS - Zdravotně technické instalace			Datum :	09/2026
Obsah : VZOROVÉ ULOŽENÍ POTRUBÍ KANALIZACE			Zak.říslo :	PTP1192026
			Formát :	2xA4
			Měřřtko : -	Přřloha : D.1.2.2.6