



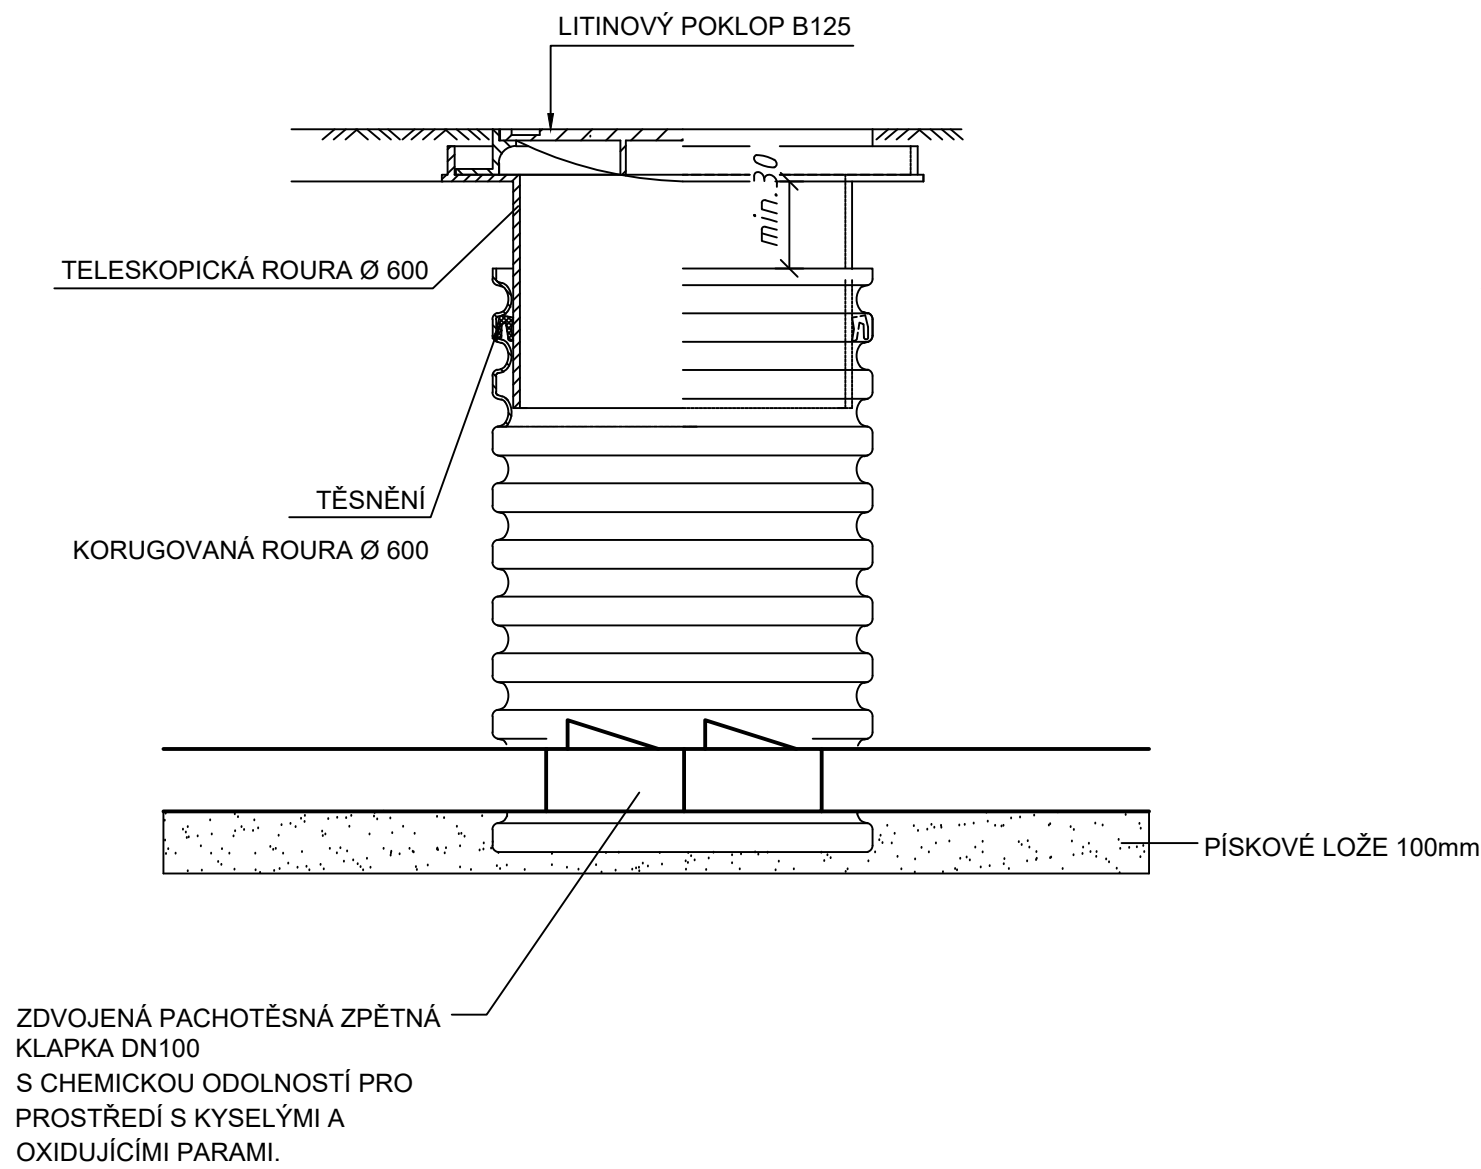

POZNÁMKA:
ZPĚTNÁ Klapka DVOJITÁ S ARETACÍ DN110 KARMAT BUDE OSAZENA VODOROVNĚ NA DNĚ ŠACHTY. PRO PROSTUP POTRUBÍ DN100 BUDE VE STĚNĚ ŠACHTY PROVEDEN VÝŘEZ 200×200 mm. Klapka BUDE ULOŽENA NA PEVNÉM A ROVNÉM PODKLADU A MUSÍ ZŮSTAT PŘÍSTUPNÁ PRO KONTROLU, ÚDRŽBU A MANIPULACI S ARETACÍ.

ALTERNATIVNĚ JE MOŽNÉ OSAZENÍ ATYPICKÉ ŠACHTY MIN. ROZMĚRU 400×800 mm, OPATŘENÉ HRDLY DN110 PRO VLOŽENÍ ZPĚTNÉ Klapky.

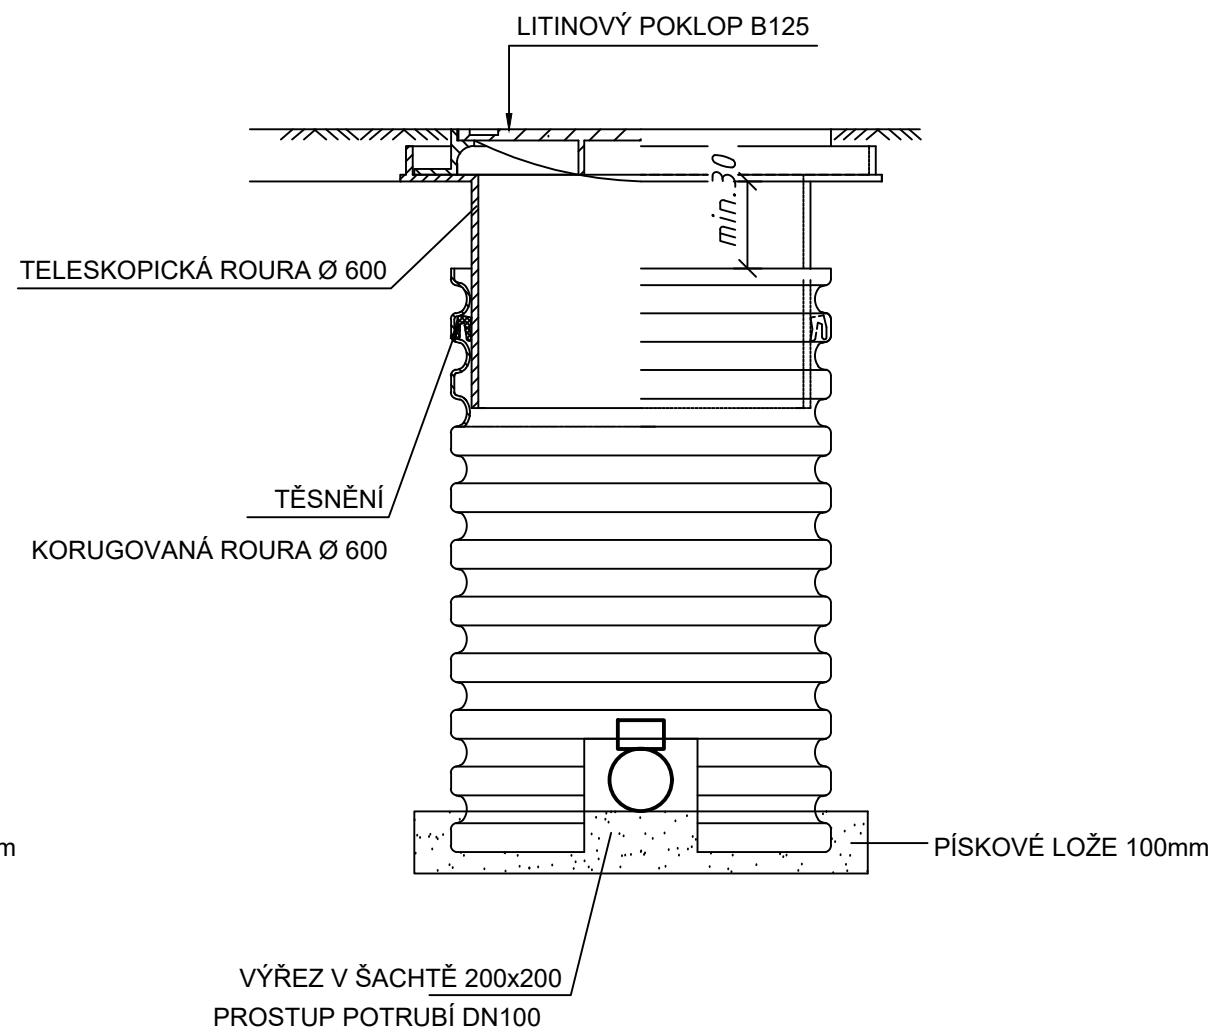

GENERÁLNÍ PROJEKTANT:		SCHVÁLIL	ZAK. ČÍSLO UNIVERSE I	SLOŽKA
		ČERNÝ	26007	D.1.2.2

Vypracoval : Ing. Jan Vosáhlo			Č.PARÉ:	PipeTech Project s.r.o.		
Zodp.projektant : Ing. Jan Vosáhlo					Byš' 313 532 22 Byš'	
Investor : SYNTHESIA NITROCELLULOSE, a.s.					IČ: 026 30 958	
Adresa : Semtín 103, 530 02 Pardubice					DIČ.: CZ02630958	
Umístění stavby : k.ú. Semtín, p.č. 253/31						
Akce : INSTALACE DOZORNY NA OBJEKTU F3			Stupeň : DPS			
Část : D.1.2.2 TPS - Zdravotně technické instalace			Datum : 09/2026			
Obsah : VZOROVÉ SCHÉMA ŠACHTY S KLAPKOU			Zak.číslo : PTP1192026			
			Formát : 2xA4			
			Měřítko : Příloha : - D.1.2.2.8			