PŮDORYS 1.PATRA

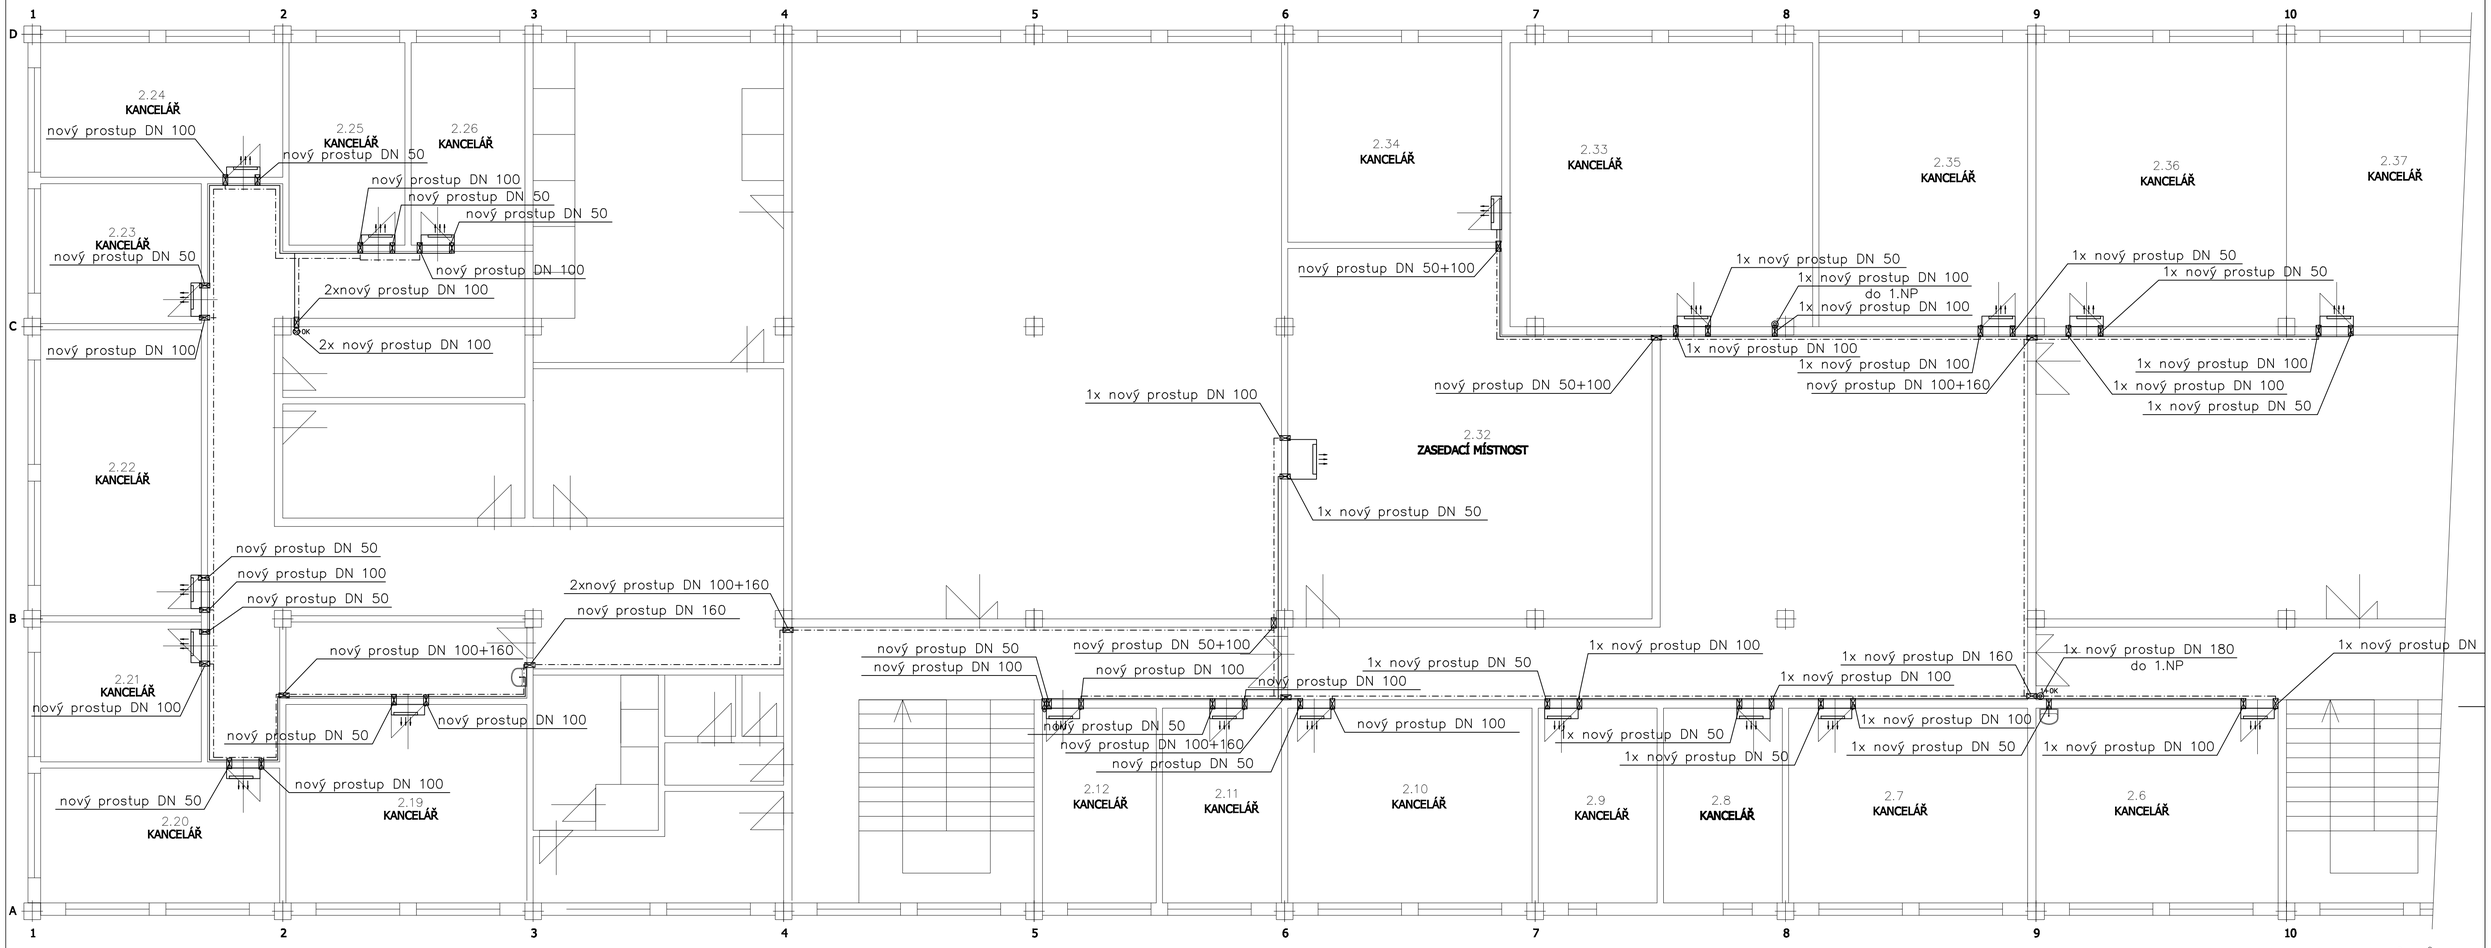

PŮDORYS PŘÍZEMÍ - VÝŘEZ

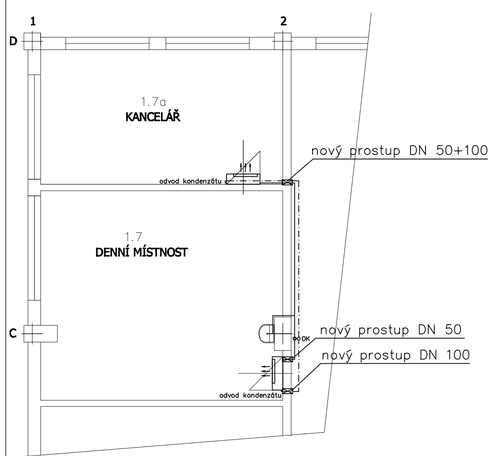

PŮDORYS PŘÍZEMÍ - VÝŘEZ

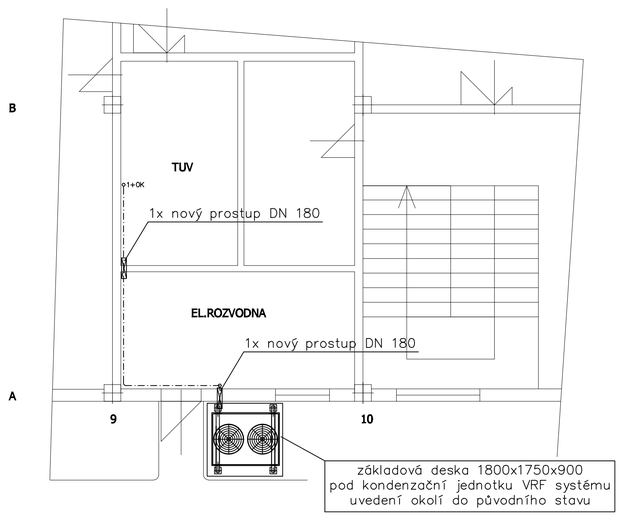

Projektová dokumentace je vypracována v rozsahu a v podrobnostech stanovených vyhláškou č.499/2006 Sb.
Tato dokumentace nenahrazuje realizační dokumentaci stavby.

Zodp. projektant:	Vypracoval:	Kreslil:
Michal Kadlec	Ondřej Louda	Ondřej Louda
Podpis:	Podpis:	Podpis:

CLIMA - STAV CZ s.r.o.
Pobočka Ústí 314, 537 01 Chrudim
Tel.: + 420 469 625 333
E-mail: info@clima-stav.cz
IČO:2899 29 788 , DIČ: CZ2899 29 788

Investor: SYNTHESIA a.s., Semtín 101, 530 02 Pardubice

RY 16 – KLIMATIZOVÁNÍ KANCELÁŘÍ

STAVEBNÍ ÚPRAVY PRO KLIMATIZACI

Půdorys 2.N.P., VÝŘEZY PŘÍZEMÍ

Formát:	8xA4
Datum:	11/2018
Účel:	DPS
Zakázka:	
Měřítko:	1: 75