PŮDORYS 1.PATRA

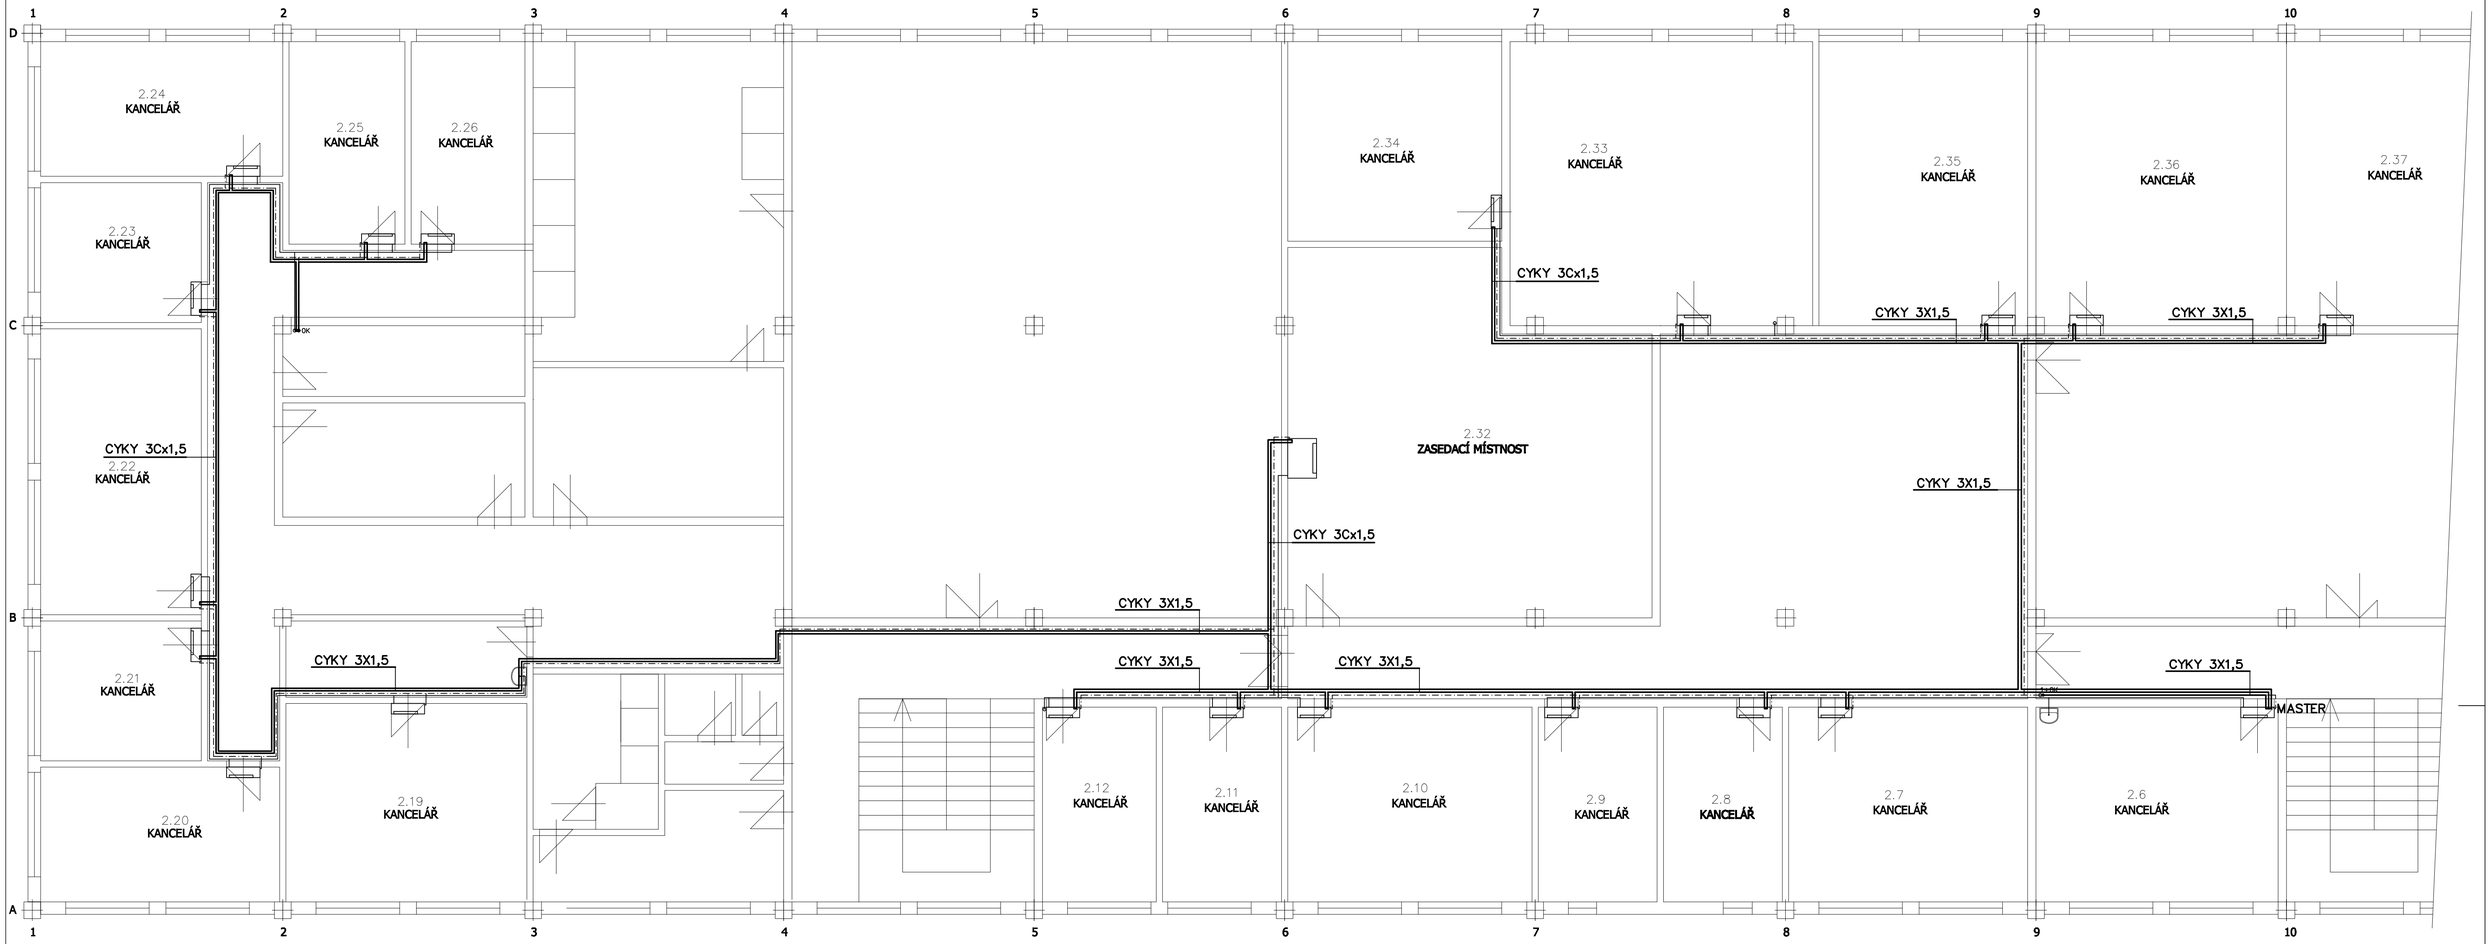

PŮDORYS PŘÍZEMÍ - VÝŘEZ

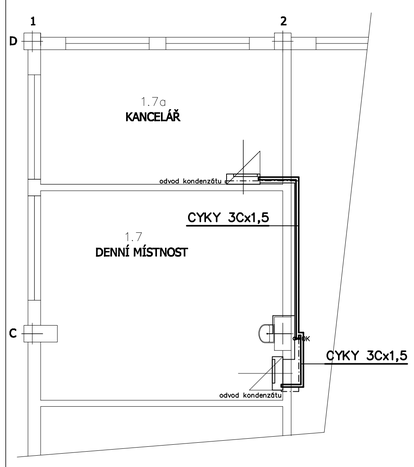

PŮDORYS PŘÍZEMÍ - VÝŘEZ

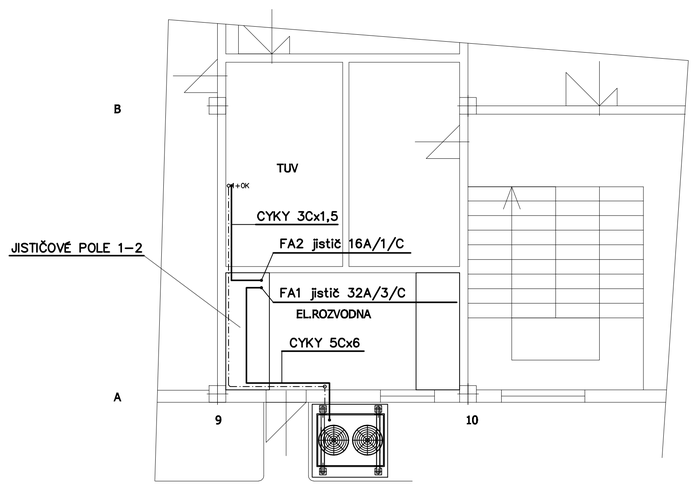

Projektová dokumentace je vypracována v rozsahu a v podrobnostech stanovených vyhláškou č.499/2006 Sb.
Tato dokumentace nenahrazuje realizační dokumentaci stavby.

Zodp. projektant	Vypracoval	Kreslil
Michal Kadlec	Ondřej Louda	Ondřej Louda
Podpis	Podpis	Podpis

CLIMA - STAV CZ s.r.o.
Pobřežní 394/14, 186 00 Praha
Tel.: +420 608 883 388
E-mail: info@clima-stav.cz
IČO:03892788 , DIČ: CZ03892788

Investor: SYNTHESIA a.s., Semtín 101, 530 02 Pardubice

RY 16 – KLIMATIZOVÁNÍ KANCELÁŘÍ

ROZVODY ELA

Půdorys 2.N.P., VÝŘEZY PŘÍZEMÍ

Formát:	8xA4
Datum:	11/2018
Účel:	DPS
Zakázka:	
Měřítko:	1:75