PŮDORYS 1.PATRA

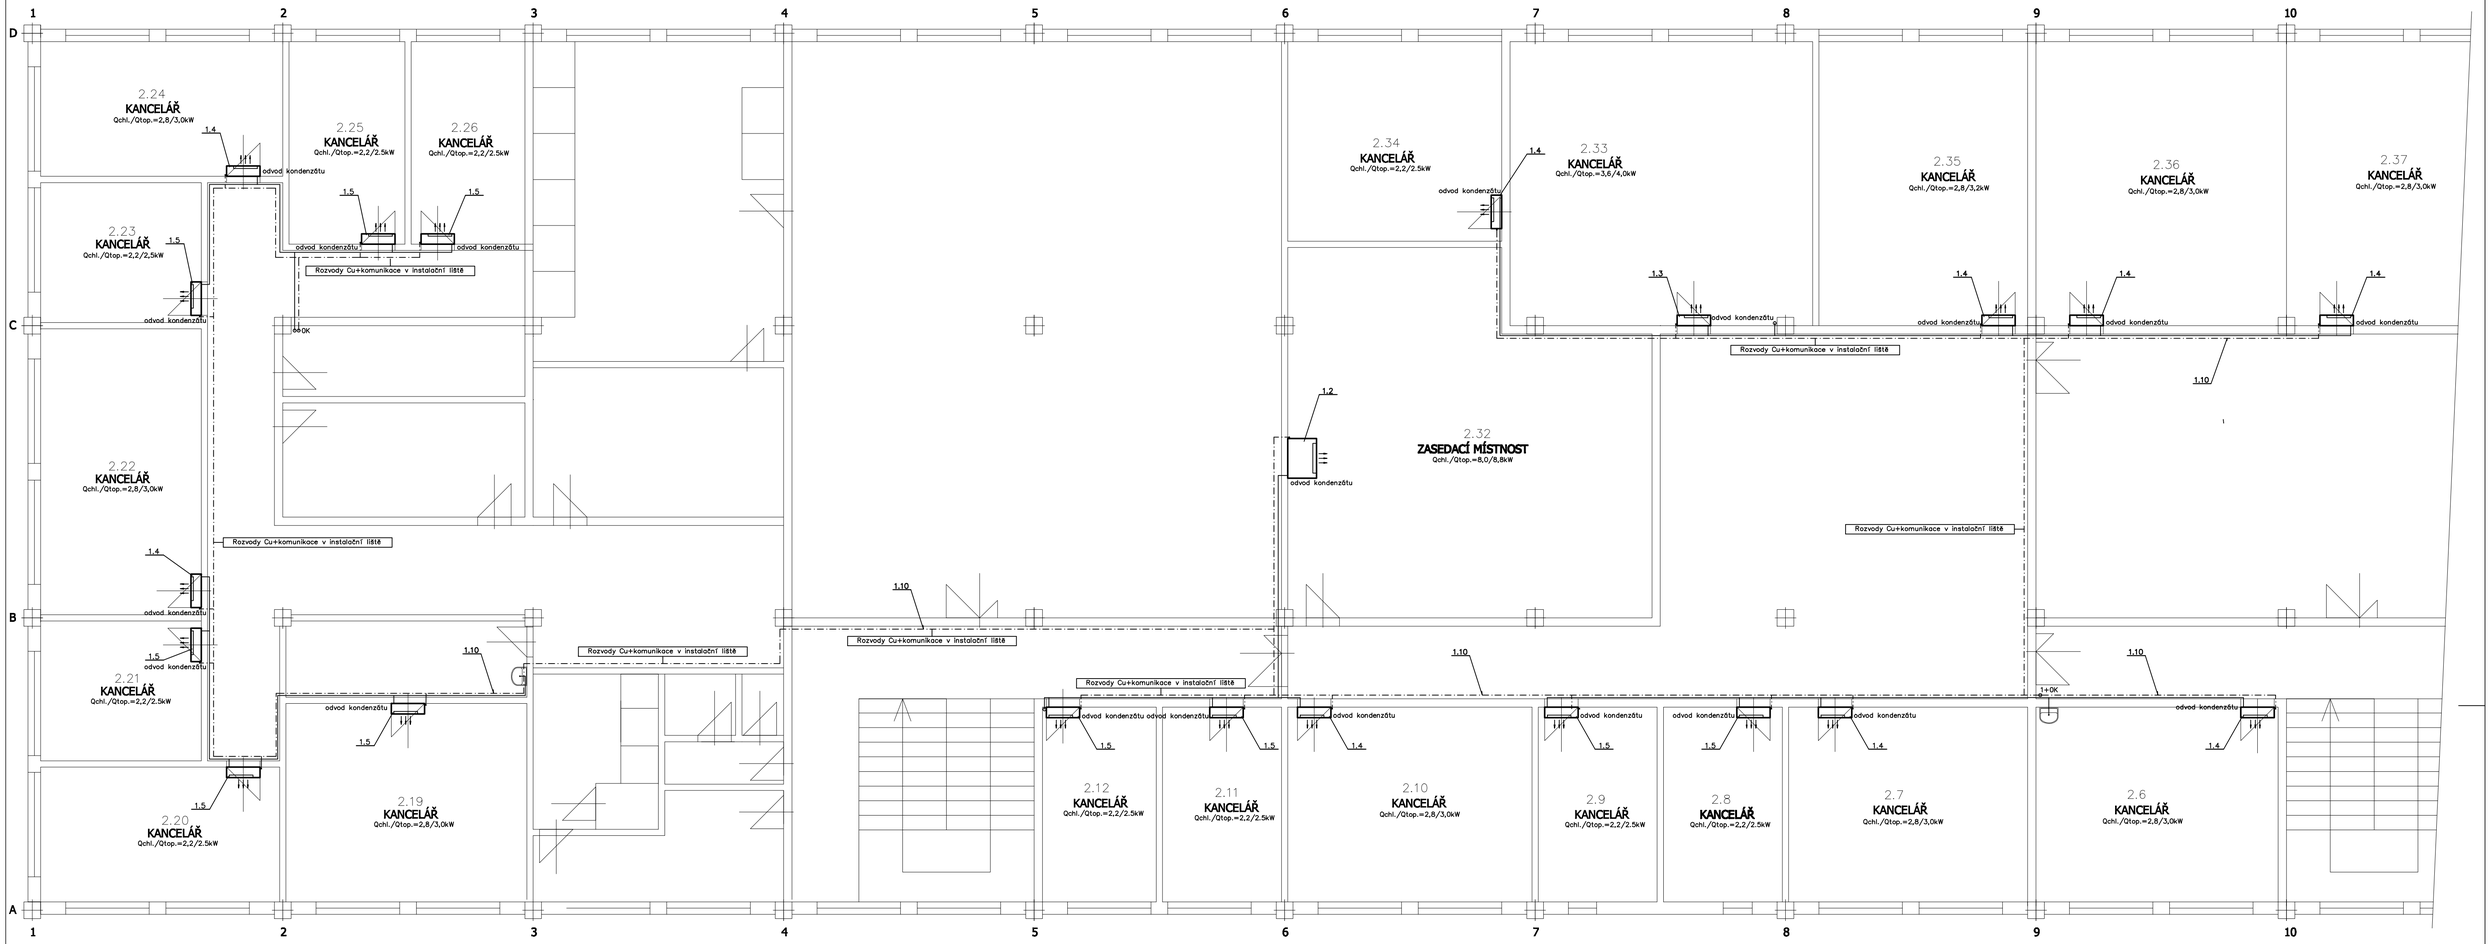

PŮDORYS PŘÍZEMÍ - VÝŘEZ

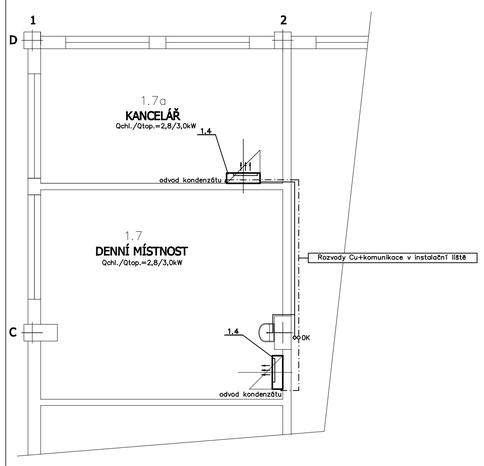

PŮDORYS PŘÍZEMÍ - VÝŘEZ

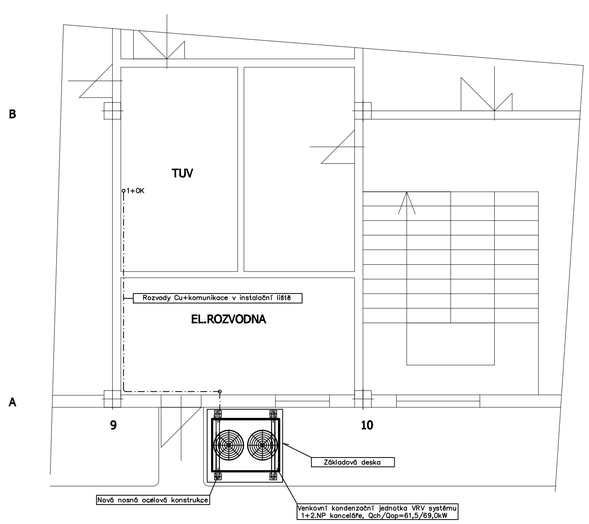

LEGENDA ZAŘÍZENÍ

- VENKOVNÍ KONDENZAČNÍ JEDNOTKA
- PODSTROPNÍ / NÁSTĚNNÁ VÝPARNÍKOVÁ JEDNOTKA
- ROZVODY CHLADIVA
- ODVOD KONDENZÁTU

POZNÁMKA:

- Potrubní rozvody chladu a komunikační kabeláže budou vedeny v instalačních lištách
- Proveditelnost rozvodů a tras musí být před zadáním do výroby a objednáním ověřena na stavbě

Projektová dokumentace je vypracována v rozsahu a v podrobnostech stanovených vyhláškou č.499/2006 Sb..
Tato dokumentace nenahrazuje realizační dokumentaci stavby.

Projekt. pracoviště	Vypracoval:	Kreslil:	CLIMA - STAV CZ s.r.o.
Michal Kadlec	Ondřej Louda	Ondřej Louda	Pobřežní 394/14, 186 00 Chvaletice Tel.: +420 466 685 588 E-mail: info@climastav.cz IČO:63 88 78 88 , DIČ: CZ638 88 788
Podpis:	Podpis:	Podpis:	

Investor: SYNTHESIA a.s., Semtín 101, 530 02 Pardubice	Formát:	8xA4
RY 16 – KLIMATIZOVÁNÍ KANCELÁŘÍ	Datum:	11/2018
	Účel:	DPS
KLIMATIZACE	Zak.číslo:	
Půdorys 2.N.P., VÝŘEZY PŘÍZEMÍ	Měřítko:	1:75