PŮDORYS 1.PATRA

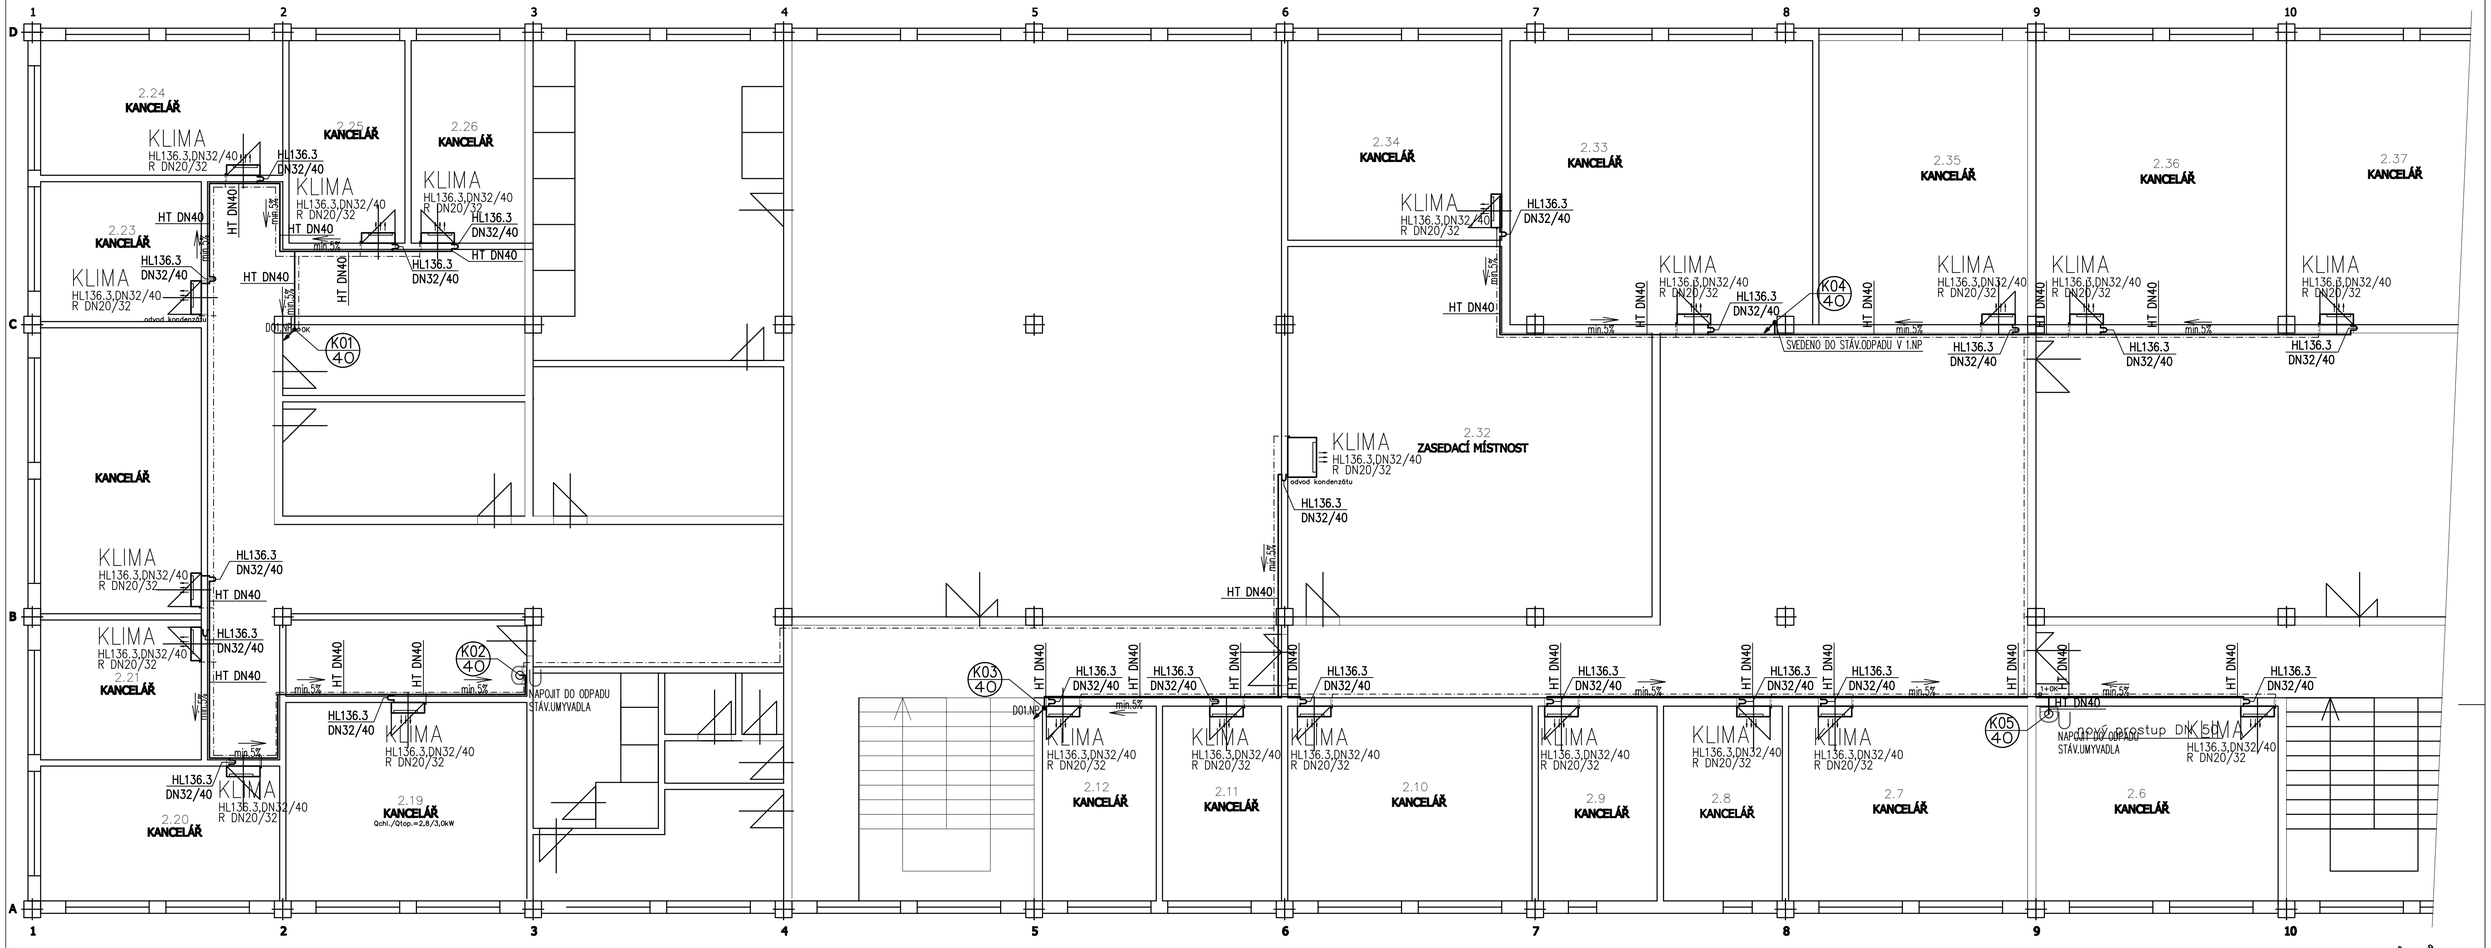

PŮDORYS PŘÍZEMÍ - VÝŘEZY

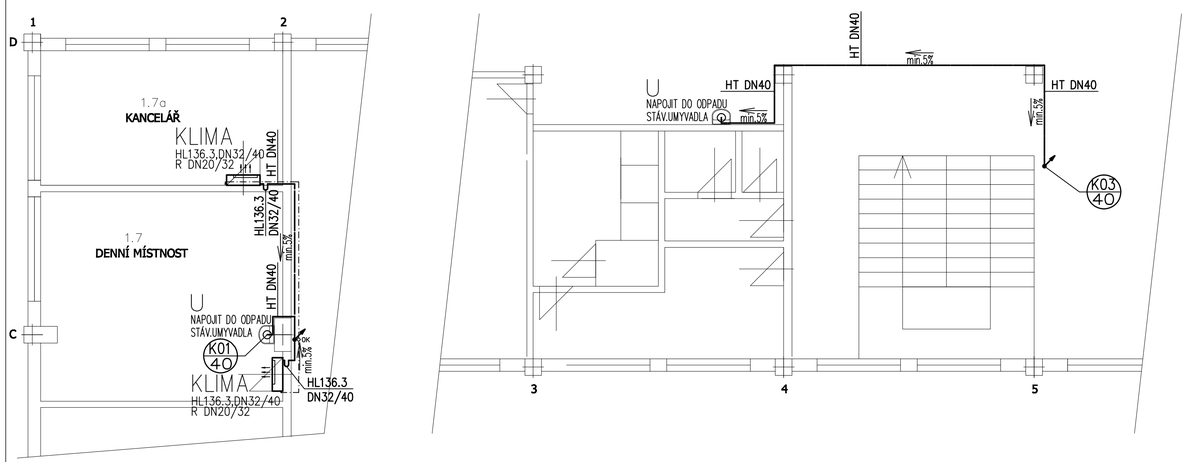

POZNÁMKA

- KLIMATIZAČNÍ ZAŘÍZENÍ (VNITŘNÍ VÝPARNÍKOVÉ „KENDITYO“) BUDOU MÍT ODVOD KONDENZÁTU PŘES ZÁPACHOVOU UZÁVĚRKU (ZU) HL136.3 – VODNÍ ZÁPACHOVÁ UZÁVĚRKA PRO ODVOD KONDENZÁTU S PŘIDÁVNOU MECHANICKOU ZU, DN32/40
- POTRUBÍ BUDE HT DN40, VEDENO V MIN.SPÁDU 5% PO POVRCHU STÁVAJÍCÍCH KONSTRUKCÍ A UCHYCENO V LIŠTÁCH
- NAPOJENÍ BUDE NA STÁVAJÍCÍ KANALIZACI V ODPADY OD UMYVADEL V DŘEZU
- KANALIZACE BUDE PROVEDENA DLE PLATNÝCH NOREM (ČSN EN 12056 – Vnitřní kanalizace – Gravitační systémy, ČSN 756760 – Vnitřní kanalizace

Projektová dokumentace je vypracována v rozsahu a v podrobnostech stanovených vyhláškou č.499/2006 Sb.
Tato dokumentace nenahrazuje realizační dokumentaci stavby.

Autor projektanta	Vypracoval:	Kreslil:	CLIMA - STAV CZ s.r.o.
Michal Kadlec	Ondřej Lauda	Ondřej Lauda	Palackého třída 314, 537 01 Chrudim Tel.+ 420 469 622 555 www.clima-stav.cz IČO:288 29 788 , DIČ: CZ288 29 788
Podpis	Podpis	Podpis	

Investor: SYNTHESIA a.s., Semtín 101, 530 02 Pardubice	Formát:	8xA4
RY 16 – KLIMATIZOVÁNÍ KANCELÁŘÍ	Datum:	11/2018
	Účel:	DPS
ZDRAVOTNĚ TECHNICKÉ INSTALACE – (ZTI) – KANALIZACE	Zakázka:	
Půdorys 2.N.P., VÝŘEZY PŘÍZEMÍ	Měřítko:	1: 75