


# IO 02 KOMUNIKACE A ZPEVNĚNÉ PLOCHY

## SITUACE

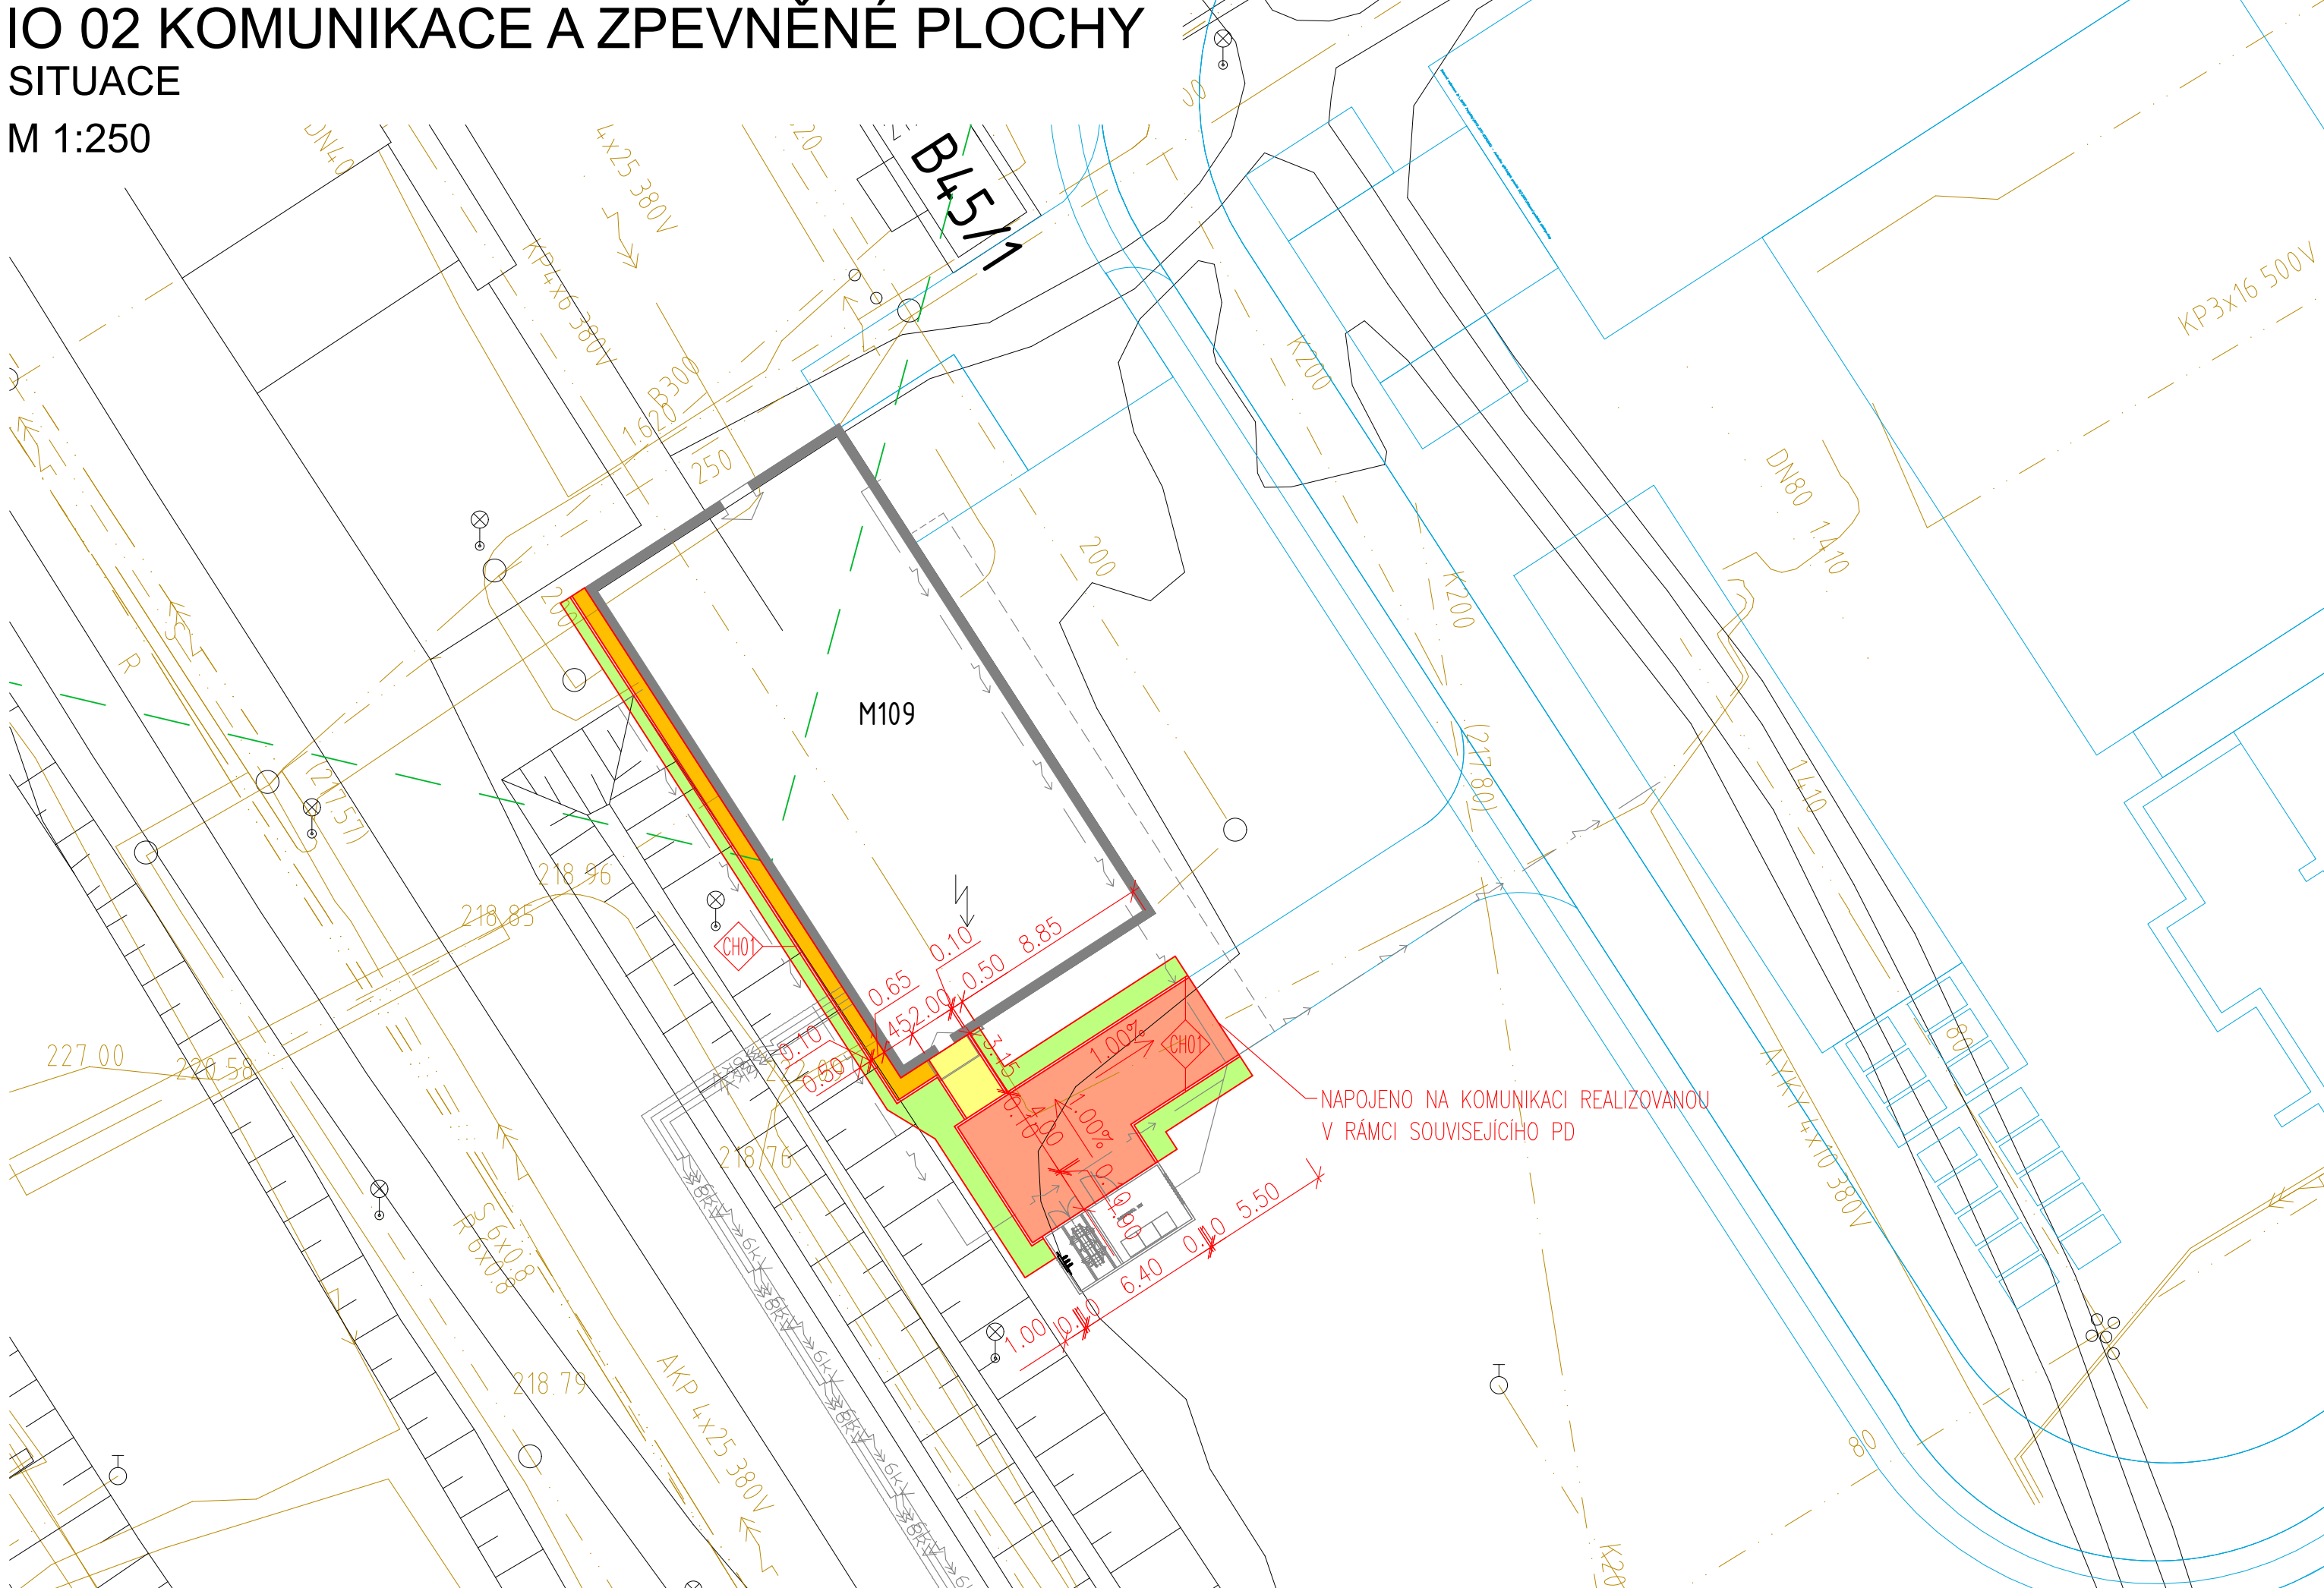



M 1:250




## LEGENDA:

- STÁVAJÍCÍ STAV
- STÁVAJÍCÍ INŽENÝRSKÉ SÍTĚ
- SOUVISEJÍCÍ STAVEBNÍ / INŽENÝRSKÉ OBJEKTY
- SOUVISEJÍCÍ STAVBA
- NOVÝ STAV

## LEGENDA PLOCH:

- |   |   |
|---|---|
|  | KONSTRUKCE č.01 - ASFALTOVÝ BETON                                     |
|  | KONSTRUKCE č.02 - BETONOVÁ DLAŽBA 60 mm                               |
|  | KONSTRUKCE č.03 - BETONOVÁ DLAŽBA 60 mm - OPRAVA STÁVAJÍCÍHO CHODNÍKU |
|  | TERENNÍ ÚPRAVY - ZATRAVNĚNÍ   |

## LEGENDA OBRUBNÍKŮ:


-  ABO 100/250/1000 CHODNÍKOVÝ; PŘEVÝŠENÍ 0 mm

## POZNÁMKY:

PŘED ZAPOČETÍM VYKOPOVÝCH PRACÍ BUDE NUTNÉ VYTÝČIT VEŠKERÉ PODZEMNÍ A VYMĚŘIT NADZEMNÍ INŽENÝRSKÉ SÍTĚ

U OZNAČENÝCH VÝŠEK NA ROZHRANÍ OBRUBA/ZPEVNĚNÁ PLOCHA JE UVEDENA VÝŠKA  
NA SPODNÍ HRANĚ OBRUBY - TEDY NA PŘILEHLÉ ZPEVNĚNÉ PLOŠE

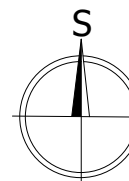

## SCHEMA



## SOUŘADNICOVÝ SYSTÉM: S-JTSK

VÝŠKOVÝ SYSTÉM: BpV

$$\pm 0,000 = 219,40 \text{ m n. m. BpV}$$

K PŘIPOMÍNÁM		ING. MICHAL ČUPŘ	ING. TOMÁŠ GROSS	ING. RADEK RYŠAVÝ	09/2025	00
POPIS / DESCRIPTION:		ZPRACOVAL/PREPARED BY:	KONTROLOVAL / CHECKED BY:	SCHVÁLIL/APPROVED BY:	DATUM/DATE:	REV.
PROJEKTANT/DESIGNER:			INVESTOR/OWNER:			
<div><div></div><div><div>KOVOPROJEKTA</div><div>ENGINEERS &amp; CONTRACTORS</div></div></div>		<div><div></div><div><div>Synthesia</div><div>Chemistry for the future</div></div></div>				
INVESTOR/OWNER: <div>Synthesia, a.s.</div>		JEDNOTKA/UNIT: <div>IO 02 KOMUNIKACE A ZPEVNĚNÉ PLOCHY</div>			POŘ.Č./SER. No: <div>A4:<div>4</div></div>	
OBCHODNÍ PŘÍPAD-STAVBA/JOB: <div>NAVÝŠENÍ VÝKONU TRAFOSTANICE M 109</div>		NÁZEV VÝKRESU/DOCUMENT NAME: <div>SITUACE</div>			VÝTIŠK Č./COPY No:	
PROJEKTOVÁ DOKUMENTACE/DOCUMENTATION STAGE: <div>PRO PROVÁDĚNÍ STAVBY</div>		MĚŘÍTKO / SCALE: <div>1:250</div>		KÓDOVÉ ZNAČENÍ VÝKRESU/DOCUMENT No: <div>7649 I02 5 15 2 01</div> <div>REV.<div>00</div></div>		
TENTO DOKUMENT MÁ POVAHU OBCHODNÍHO TAJEMSTVÍ / THIS DOCUMENT IS TREATED AS TRADE SECRET.						