



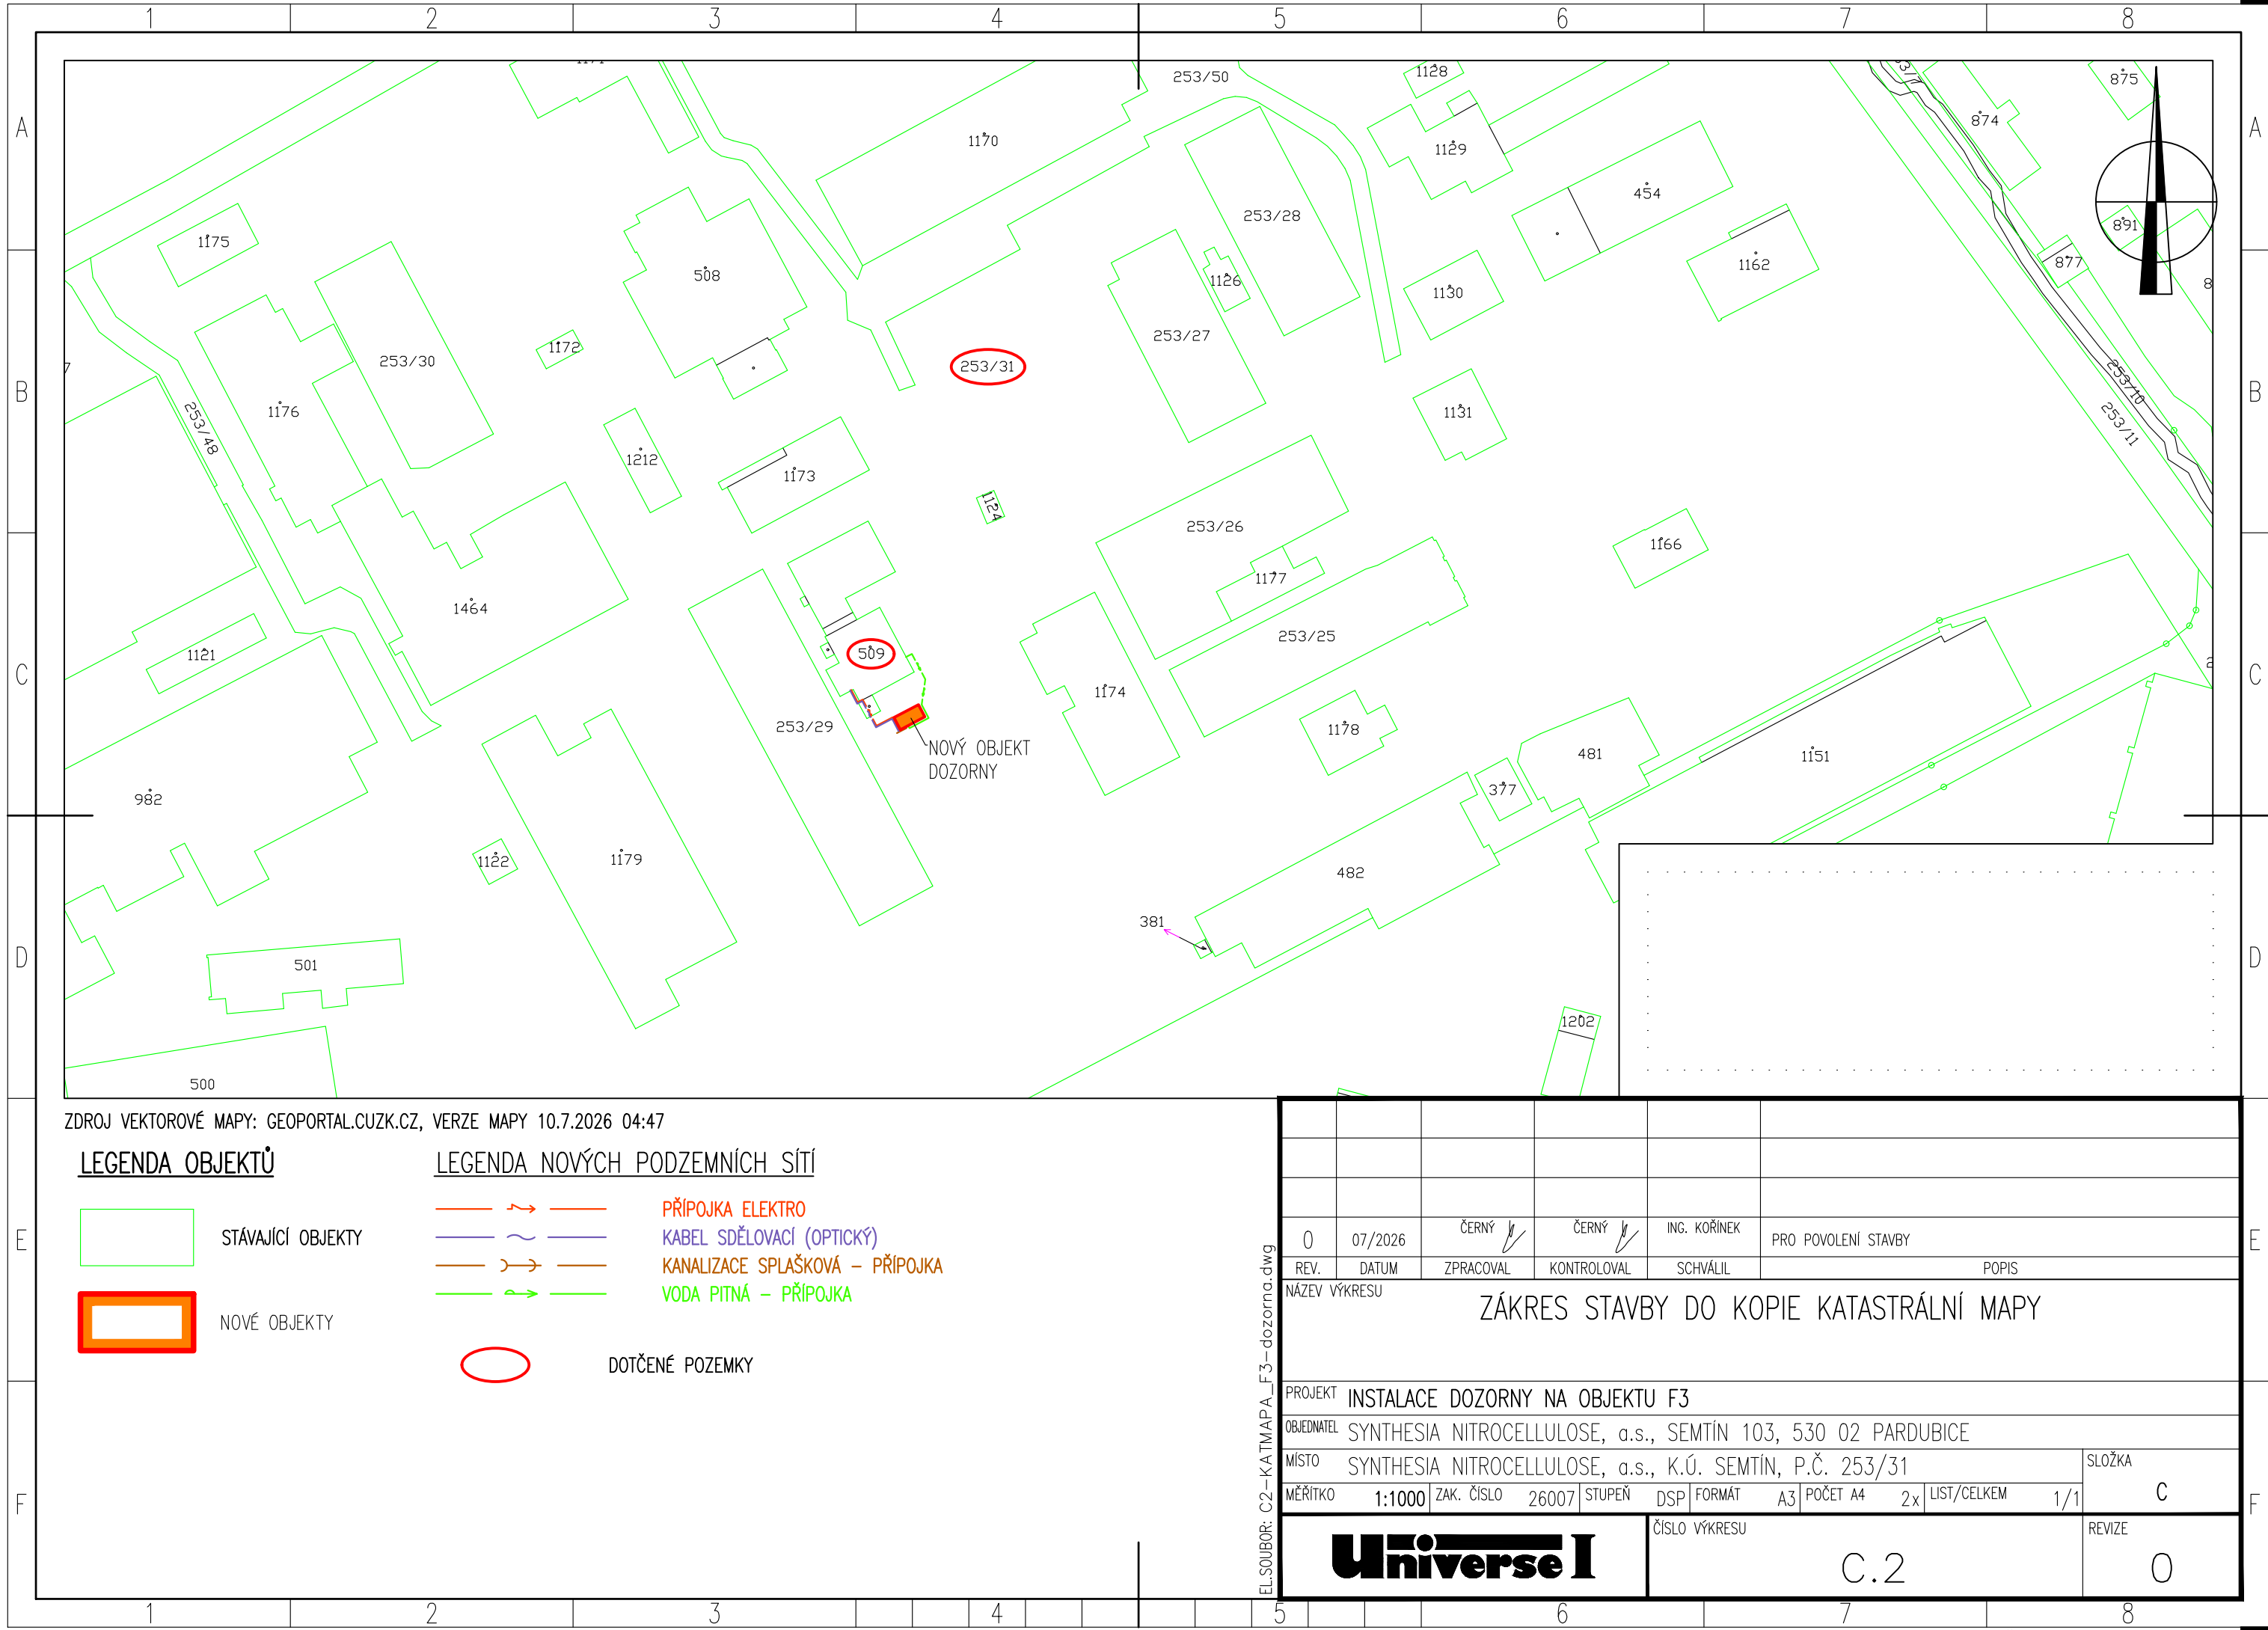

ZDROJ VEKTOROVÉ MAPY: GEOPORTAL.CUZZK.CZ, VERZE MAPY 10.7.2026 04:47

LEGENDA OBJEKTŮ

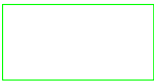

STÁVAJÍCÍ OBJEKTY



NOVÉ OBJEKTY

LEGENDA NOVÝCH PODZEMNÍCH SÍTÍ



PŘÍPOJKA ELEKTRO



KABEL SDĚLOVACÍ (OPTICKÝ)



KANALIZACE SPLAŠKOVÁ – PŘÍPOJKA



VODA PITNÁ – PŘÍPOJKA



DOTČENÉ POZEMKY

0					
07/2026					
ČERNÝ					
ČERNÝ					
ING. KOŘÍNEK					
PRO POVOLENÍ STAVBY					
POPIS					
NÁZEV VÝKRESU					
ZÁKRES STAVBY DO KOPIE KATASTRÁLNÍ MAPY					
PROJEKT					
INSTALACE DOZORNÝ NA OBJEKTU F3					
OBJEDNATEL					
SYNTHESIA NITROCELLULOSE, a.s., SEMTÍN 103, 530 02 PARDUBICE					
MÍSTO					
SYNTHESIA NITROCELLULOSE, a.s., K.Ú. SEMTÍN, P.Č. 253/31					
SLOŽKA					
C					
MĚŘÍTKO					
1:1000					
ZAK. ČÍSLO					
26007					
STUPEŇ					
DSP					
FORMÁT					
A3					
POČET A4					
2x					
LIST/CELKEM					
1/1					
ČÍSLO VÝKRESU					
C.2					
REVIZE					
0					

EL.SOUBOR: C2-KATMAPA_F3-dozor.na.dwg