


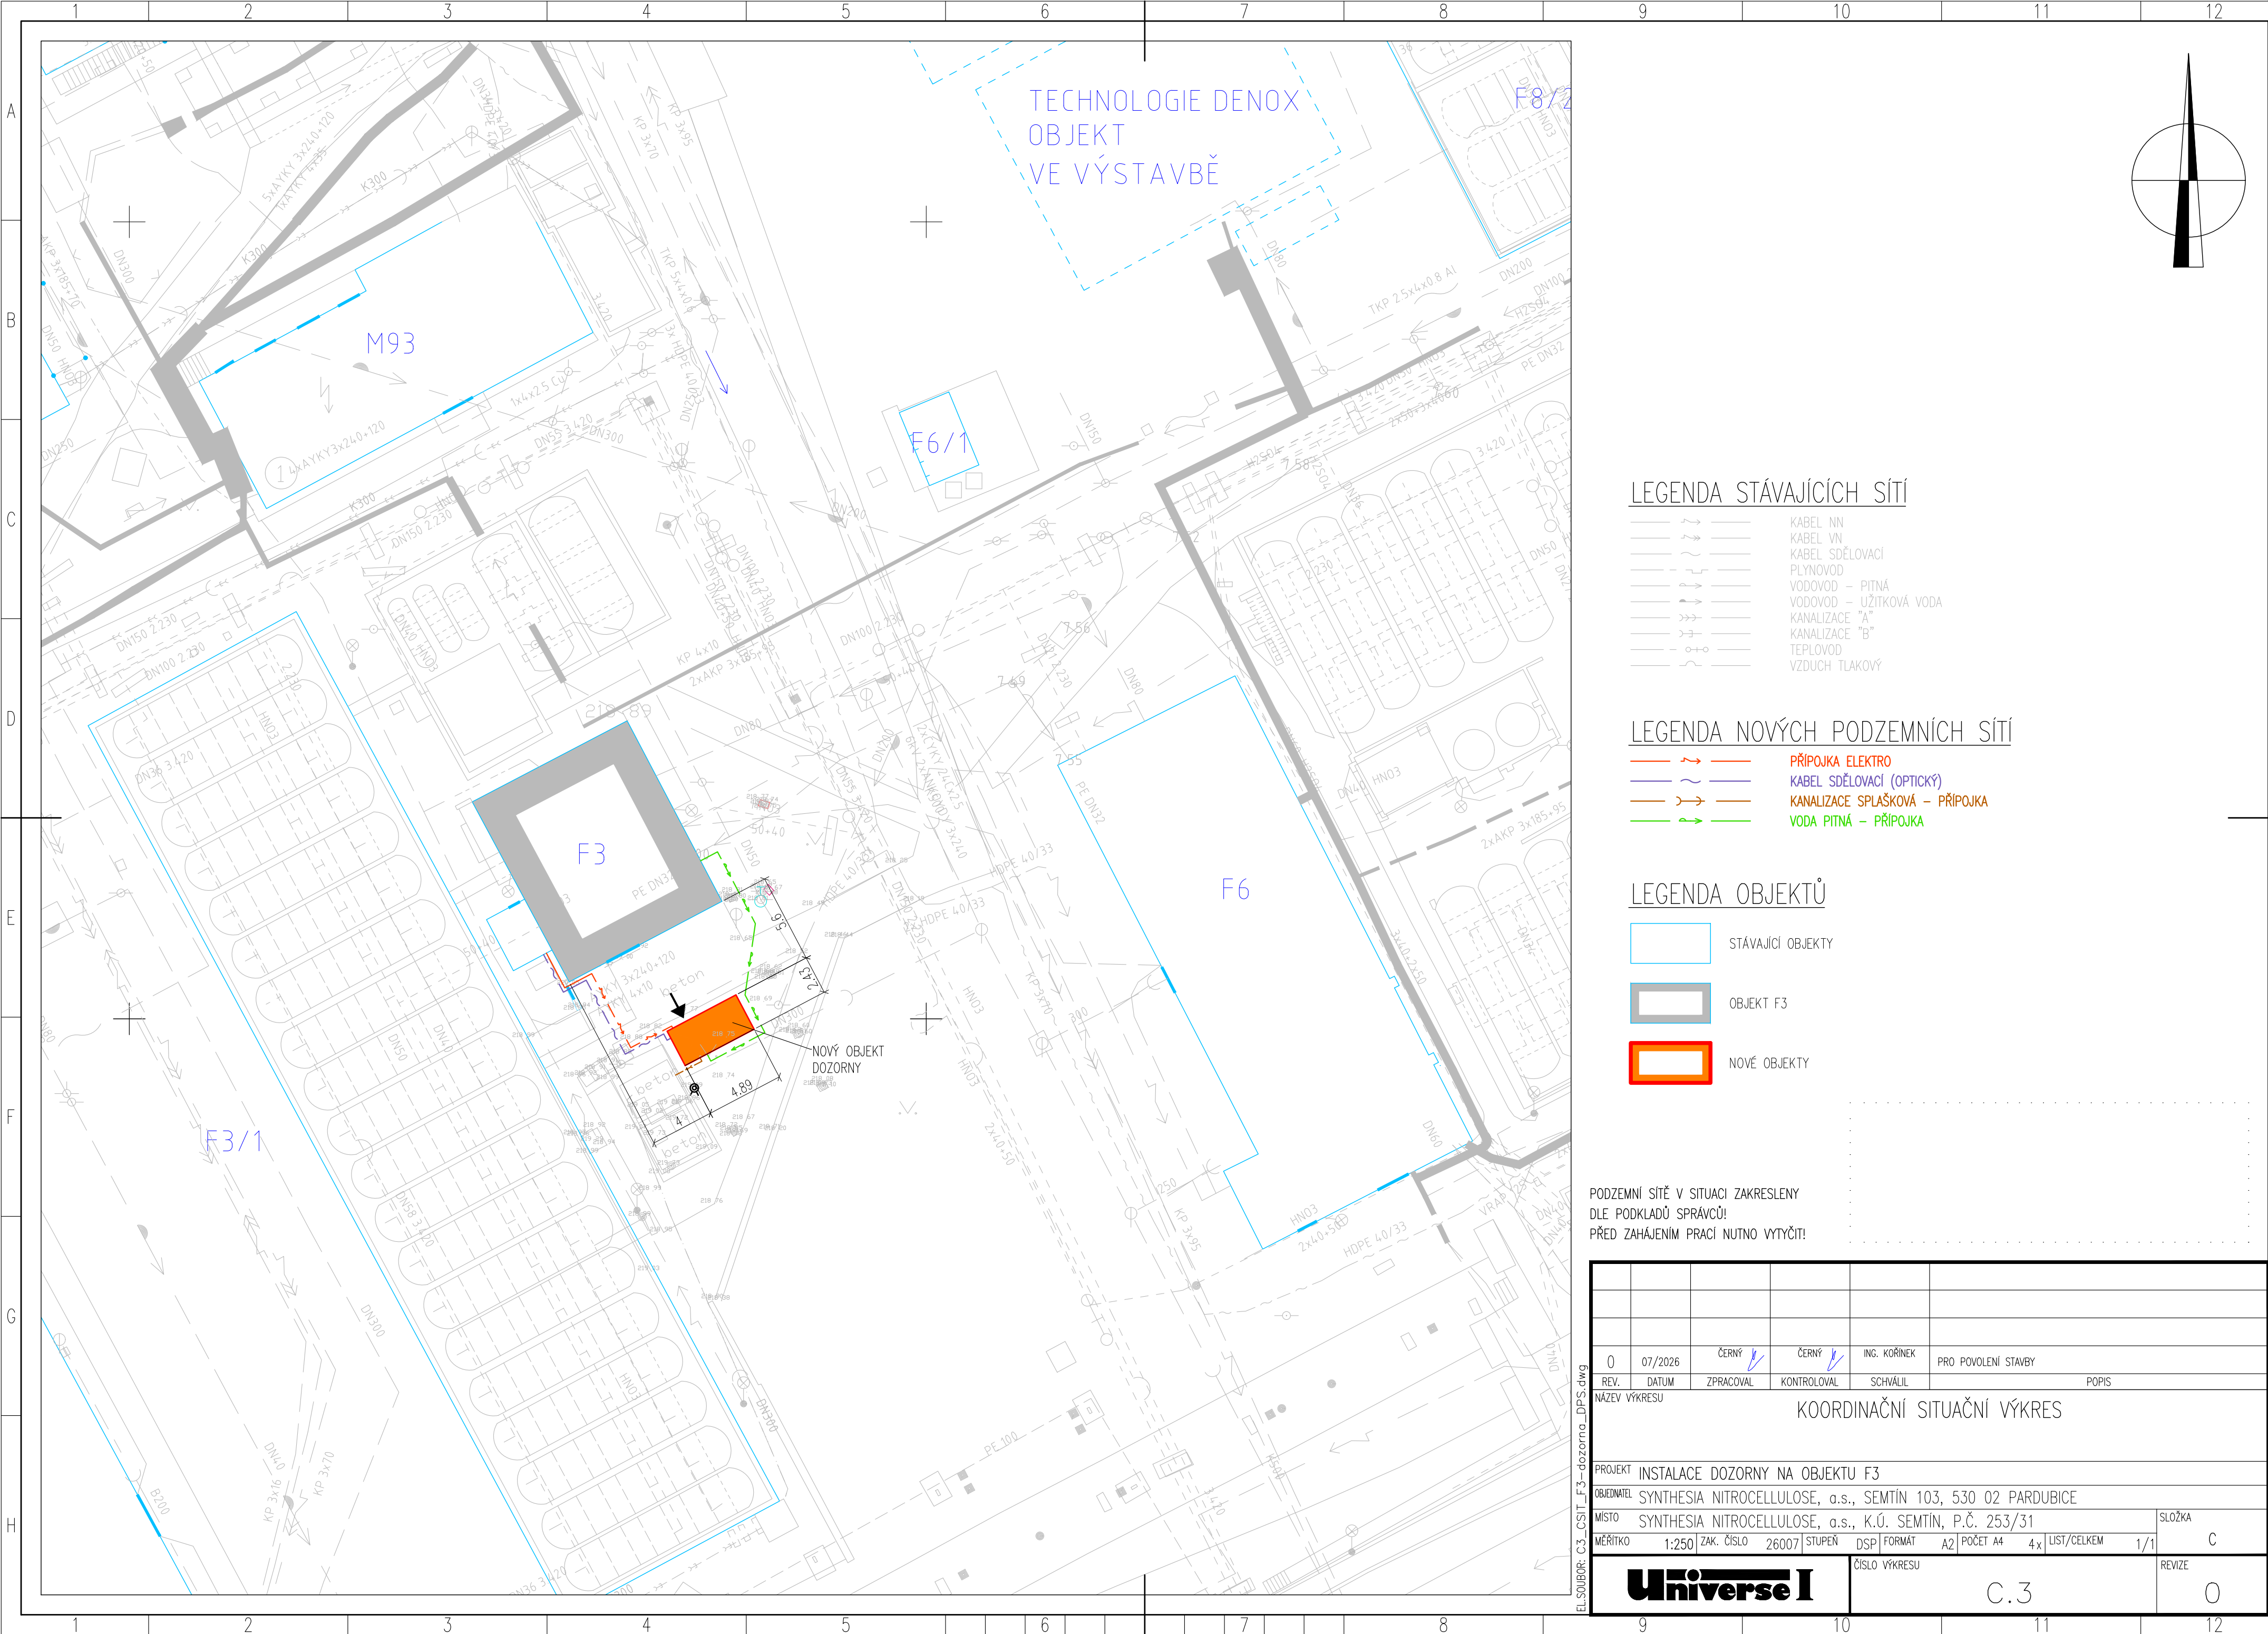

LEGENDA STÁVAJÍCÍCH SÍTÍ

- KABEL NN
- KABEL VN
- KABEL SDĚLOVACÍ
- PLYNOVOD
- VODOVOD – PITNÁ
- VODOVOD – UŽITKOVÁ VODA
- KANALIZACE "A"
- KANALIZACE "B"
- TEPLOVOD
- VZDUCH TLAKOVÝ

LEGENDA NOVÝCH PODZEMNÍCH SÍTÍ

- PŘÍPOJKA ELEKTRO
- KABEL SDĚLOVACÍ (OPTICKÝ)
- KANALIZACE SPLAŠKOVÁ – PŘÍPOJKA
- VODA PITNÁ – PŘÍPOJKA

LEGENDA OBJEKTŮ

- STÁVAJÍCÍ OBJEKTY
- OBJEKT F3
- NOVÉ OBJEKTY

PODZEMNÍ SÍTĚ V SITUACI ZAKRESLENY
DLE PODKLADŮ SPRÁVCŮ!
PŘED ZAHÁJENÍM PRACÍ NUTNO VYTÝČIT!

0	07/2026	ČERNÝ	ČERNÝ	ING. KOŘÍNEK	PRO POVOLENÍ STAVBY
REV.	DATUM	ZPRACOVAL	KONTROLOVAL	SCHVÁLIL	POPIS
NÁZEV VÝKRESU					
KOORDINAČNÍ SITUAČNÍ VÝKRES					
PROJEKT					
SYNTHESIA NITROCELLULOSE, a.s., SEMTÍN 103, 530 02 PARDUBICE					
MÍSTO					SLOŽKA
SYNTHESIA NITROCELLULOSE, a.s., K.Ú. SEMTÍN, P.Č. 253/31					C
MĚŘÍTKO	1:250	ZAK. ČÍSLO	26007	STUPEŇ	DSP
FORMÁT	A2	POČET A4	4x	LIST/CELKEM	1/1
Universe I				ČÍSLO VÝKRESU	REVIZE
C.3				0	