


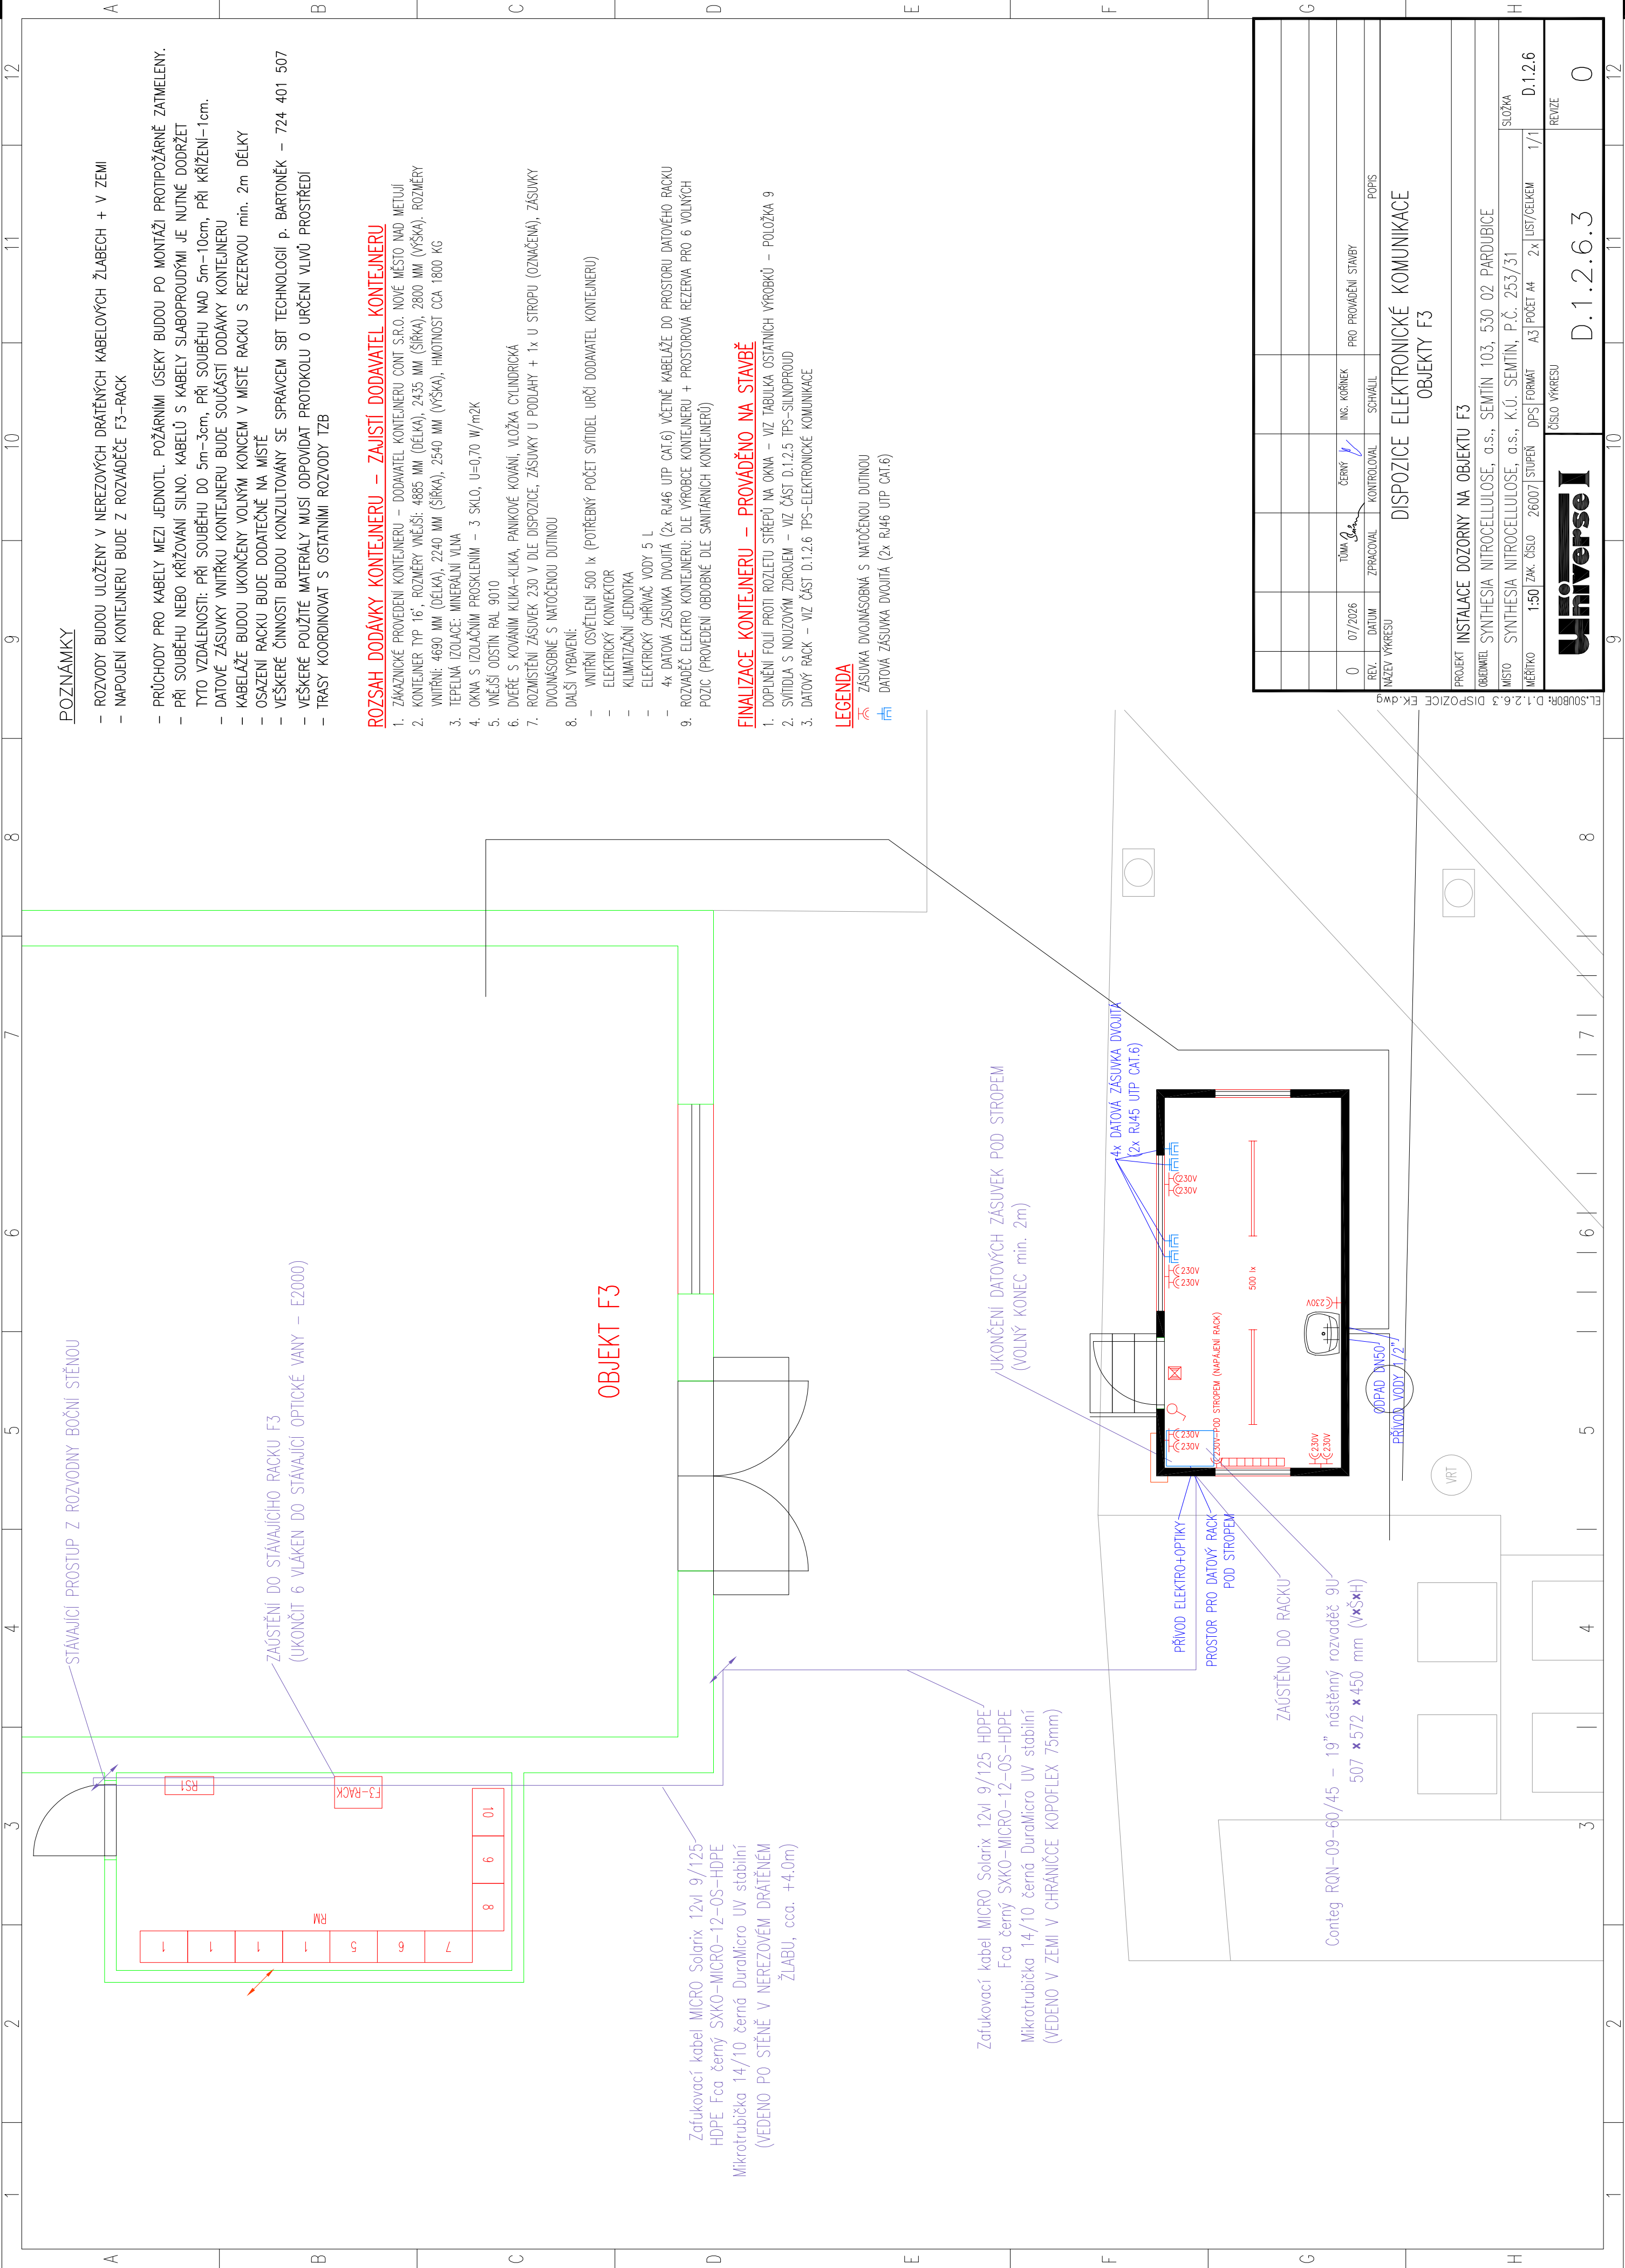

POZNÁMKY

- ROZVODY BUDOU ULOŽENY V NEREZOVÝCH DRÁTĚNÝCH KABELOVÝCH ŽLABECH + V ZEMI
- NÁPOJENÍ KONTEJNERU BUDE Z ROZVADĚČE F3–RACK
- PRŮCHODY PRO KABELY MEZI JEDNOTL. POŽÁRNÍMI ÚSEKY BUDOU PO MONTÁŽI PROTIPOŽÁRNĚ ZATMELENY.
- PŘI SOUBĚHU NEBO KŘÍŽOVÁNÍ SILNO. KABELŮ S KABELY SLABOPROUDÝMI JE NUTNÉ DOORŽET TYTO VZDÁLENOSTI: PŘI SOUBĚHU DO 5m–3cm, PŘI SOUBĚHU NAD 5m–10cm, PŘI KŘÍŽENÍ–1cm.
- DATOVÉ ZÁSUVKY VNITŘKU KONTEJNERU BUDE SOUČÁSTÍ DODÁVKY KONTEJNERU
- KABELÁŽE BUDOU UKONČENY VOLNÝM KONCEM V MÍSTĚ RACKU S REZERVOU min. 2m DÉLKY
- OSAZENÍ RACKU BUDE DODATEČNĚ NA MÍSTĚ
- VEŠKERÉ ČINNOSTI BUDOU KONZULTOVÁNY SE SPRÁVCEM SBT TECHNOLOGIÍ P. BARTONĚK – 724 401 507
- VEŠKERÉ POUŽITÉ MATERIÁLY MUSÍ ODPOVÍDAT PROTOKOLU O URČENÍ VLIVŮ PROSTŘEDÍ
- TRASY KOORDINOVAT S OSTATNÍMI ROZVODY TZB

ROZSAH DODÁVKY KONTEJNERU – ZAJISTÍ DODAVATEL KONTEJNERU

1. ZÁKAZNICKÉ PROVEDENÍ KONTEJNERU – DODAVATEL KONTEJNERU CONT S.R.O. NOVÉ MĚSTO NAD METUJÍ
2. KONTEJNER TYP 16", ROZMĚRY VNĚJŠÍ: 4885 MM (DĚLKA), 2435 MM (ŠÍŘKA), 2800 MM (VÝŠKA), ROZMĚRY VNITŘNÍ: 4690 MM (DĚLKA), 2240 MM (ŠÍŘKA), 2540 MM (VÝŠKA), HMOTNOST CCA 1800 KG
3. TEPELNÁ IZOLACE: MINERÁLNÍ VLNÁ
4. OKNA S IZOLAČNÍM PROSKLENÍM – 3 SKLO, U=0,70 W/m²K
5. VNĚJŠÍ ODSŮSTIN RAL 9010
6. DVĚŘE S KOVÁNÍM KLIKA–KLIKA, PANIKOVÉ KOVÁNÍ, VLOŽKA CYLINDRICKÁ
7. ROZMÍSTĚNÍ ZÁSUVK 230 V DLE DISPOZICE, ZÁSUVKY U PODLAHY + 1x U STROPU (OZNAČENA), ZÁSUVKY DVOJNÁSOBNÉ S NÁTOČENOU DUTINOU
8. DALŠÍ VYBAVENÍ:
 - VNITŘNÍ OSVĚTLENÍ 500 lx (POTŘEBNÝ POČET SVÍTEL URČÍ DODAVATEL KONTEJNERU)
 - ELEKTRICKÝ KONVEKTOR
 - KLIMATIZAČNÍ JEDNOTKA
 - ELEKTRICKÝ OHŘÍVAČ VODY 5 L
 - 4x DATOVÁ ZÁSUVKA DVOJITÁ (2x RJ46 UTP CAT.6) VČETNĚ KABELÁŽE DO PROSTORU DATOVÉHO RACKU
9. ROZVADĚČ ELEKTRO KONTEJNERU DLE VÝROBCE KONTEJNERU + PROSTOROVÁ REZERVA PRO 6 VOLNÝCH POZIC (PROVEDENÍ OBODNÉ DLE SANITÁRNÍCH KONTEJNERŮ)

FINALIZACE KONTEJNERU – PROVÁDĚNO NA STAVBĚ

1. DOPLNĚNÍ FOLIE PROTI ROZLETU STŘEPŮ NA OKNA – VIZ TABULKA OSTATNÍCH VÝROBKŮ – POLOŽKA 9
2. SVÍTIDLA S NOLVOVÝM ZDROJEM – VIZ ČÁST D.1.2.5 TPS-SILNOPROUD
3. DATOVÝ RACK – VIZ ČÁST D.1.2.6 TPS-ELEKTRONICKÉ KOMUNIKACE

LEGENDA

- ⚡ ZÁSUVKA DVOJNÁSOBNÁ S NÁTOČENOU DUTINOU
- 🔌 DATOVÁ ZÁSUVKA DVOJITÁ (2x RJ46 UTP CAT.6)