PŮDORYS 1.PATRA

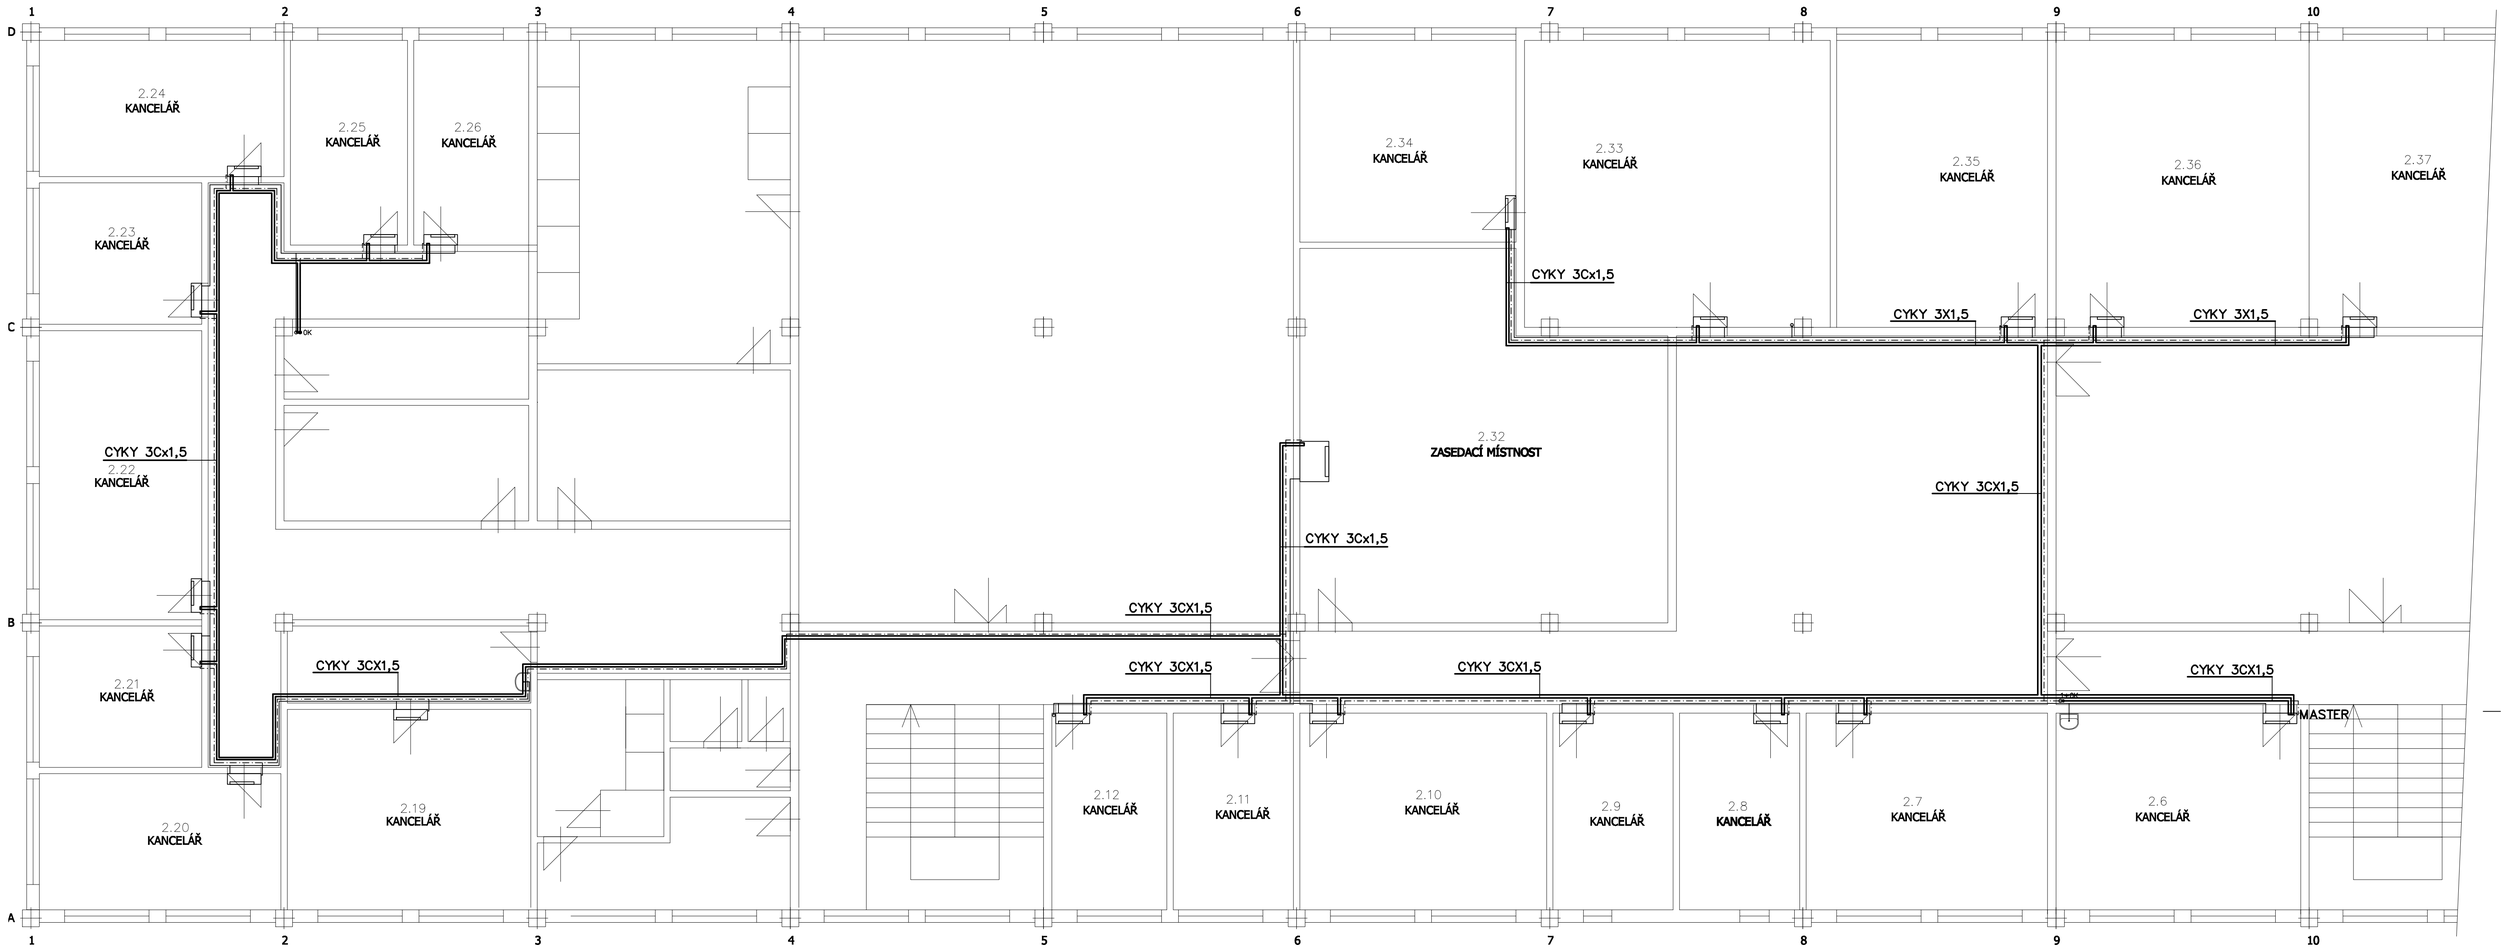
1
2
3
4
5
6
7
8
9
10
A
B
C
D
2.24 KANCELÁŘ
2.25 KANCELÁŘ
2.26 KANCELÁŘ
2.23 KANCELÁŘ
2.22 KANCELÁŘ
2.21 KANCELÁŘ
2.20 KANCELÁŘ
2.19 KANCELÁŘ
2.34 KANCELÁŘ
2.33 KANCELÁŘ
2.35 KANCELÁŘ
2.36 KANCELÁŘ
2.37 KANCELÁŘ
2.32 ZASEDACÍ MÍSTNOST
2.12 KANCELÁŘ
2.11 KANCELÁŘ
2.10 KANCELÁŘ
2.9 KANCELÁŘ
2.8 KANCELÁŘ
2.7 KANCELÁŘ
2.6 KANCELÁŘ
MASTER
CYKY 3Cx1,5
CYKY 3X1,5
CYKY 3CX1,5
CYKY 3Cx1,5
CYKY 3CX1,5
CYKY 3CX1,5
CYKY 3CX